



armatura ZGORAJ

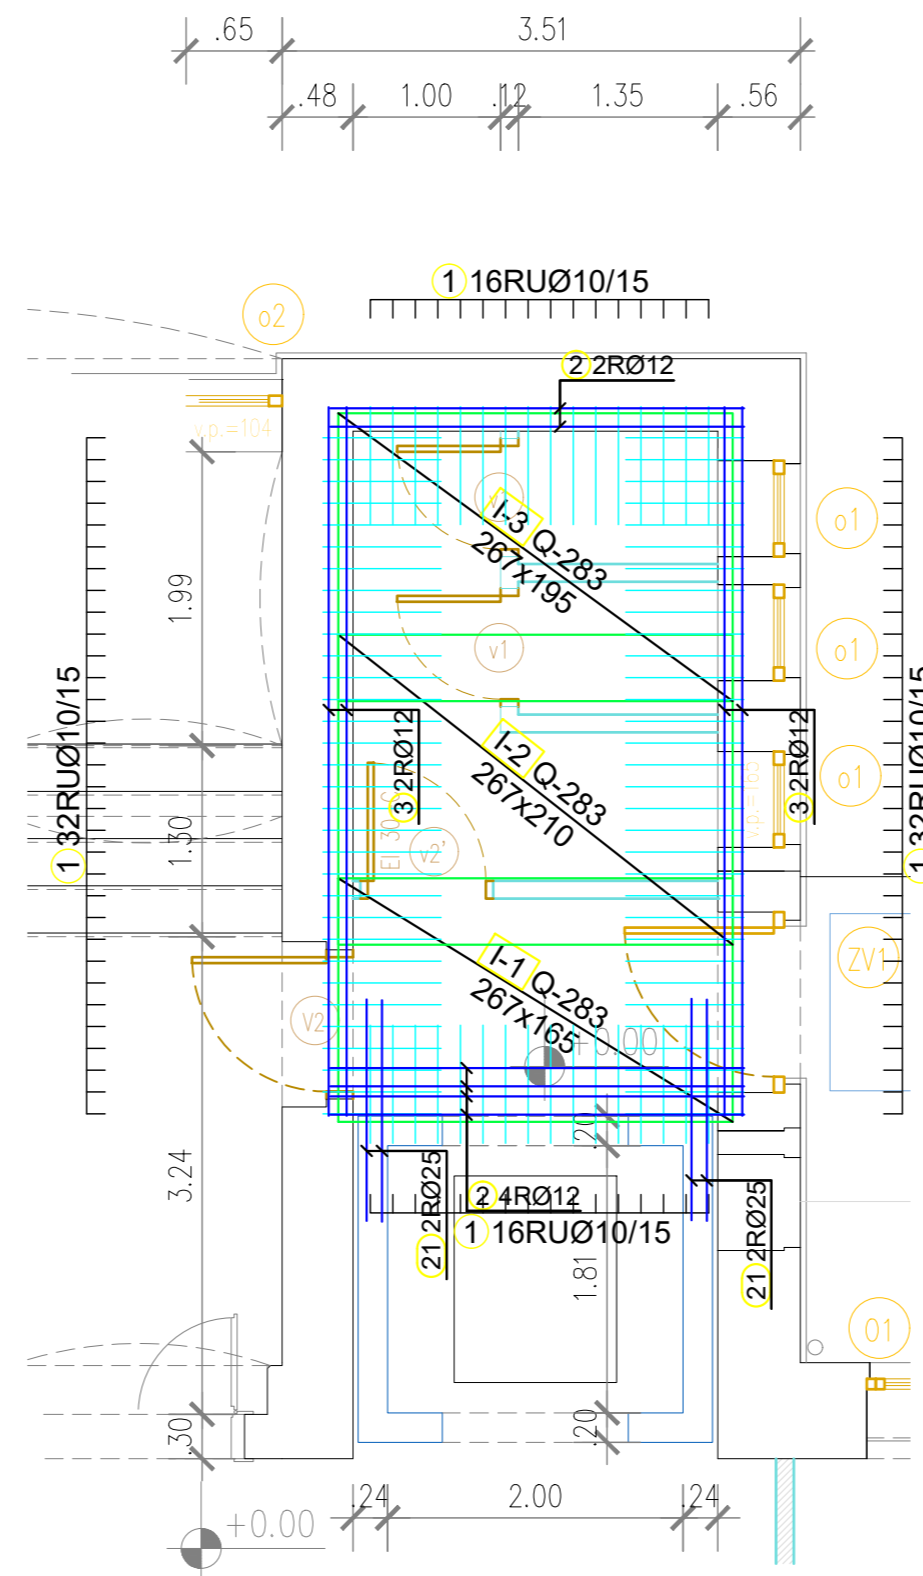

armatura SPODAJ

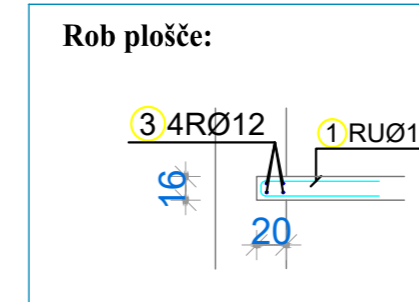

PLOŠČA NAD PRITLIČJEM DVIGALNI JAŠEK IN PLOŠČA OB DVIGALU

			Investitor : Občina Slovenska Bistrica, Kolodvorska 10, Slovenska Bistrica				
			Objekt : UPRAVNA ENOTA - Vošnjakova 10, Slovenska Bistrica				
			vrsta projekta: NAČRT GRADBENIH KONSTRUKCIJ				
			Vsebina: DVIGALNI JAŠEK IN PLOŠČA OB DVIGALU				
Odgovorni vodja projekta : Mojca Kraševac, univ.dipl.ing.arh.	0467 A						
Odgovorni projektant : Marko JAKOB, univ.dipl.ing.gradb.	G-0417						
Direktor podjetja : Marko JAKOB, univ.dipl.ing.gradb.							
št. mape : 2	št.proj. : ID/PR/11/20/17	št.načrta : ID/PR/11/20/17-G	Idšt. :	Merilo : 1:50	Datum : nov. 2019	Faza : PZI	List št. : 5