



**armatura ZGORAJ**

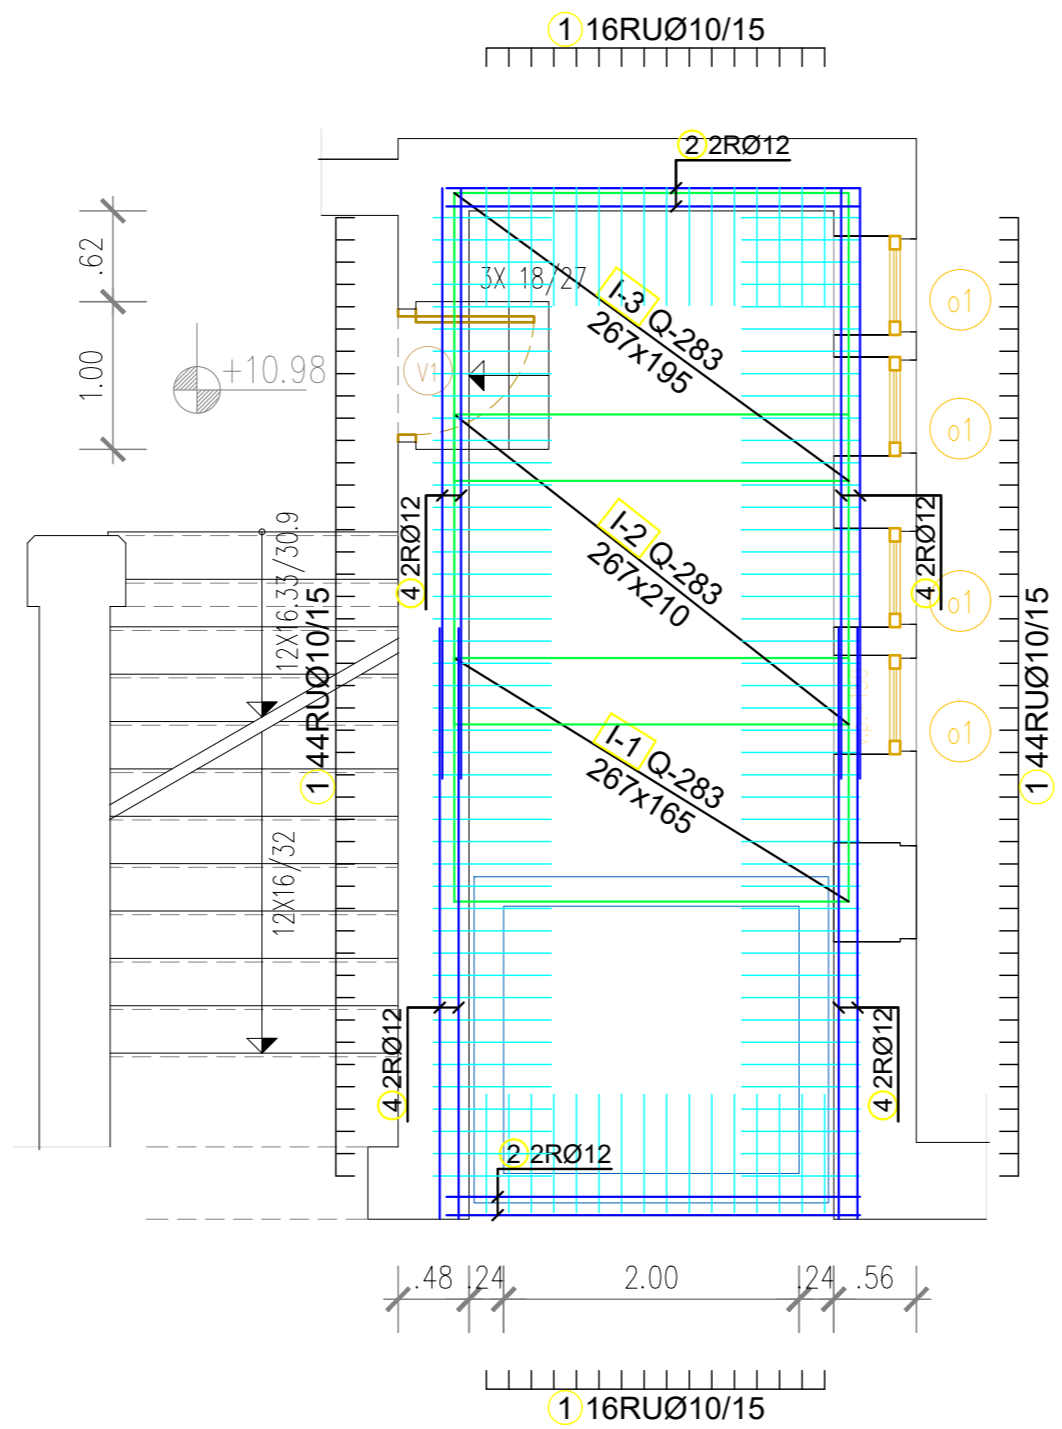

**armatura SPODAJ**

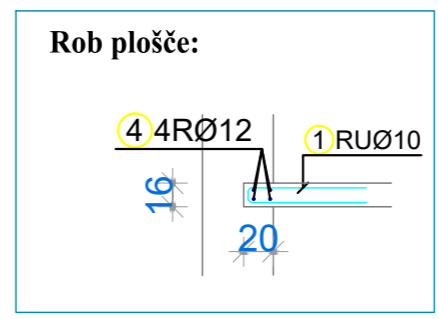

**PLOŠČA MANSARDE  
DVIGALNI JAŠEK IN PLOŠČA OB DVIGALU**

			Investitor :														
			Občina Slovenska Bistrica, Kolodvorska 10, Slovenska Bistrica														
			Objekt :														
			UPRAVNA ENOTA - Vošnjakova 10, Slovenska Bistrica														
			vrsta projekta:														
			NAČRT GRADBENIH KONSTRUKCIJ														
			Veebina:														
			DVIGALNI JAŠEK IN PLOŠČA OB DVIGALU														
Odgovorni vodja projekta	Mojca Kraševac, univ.dipl.ing.arh.	0467 A	Št. mape:	2	Št. proj.:	ID/PR/11/20/17	Št. načrta.:	ID/PR/11/20/17-G	Idšt.:	Merilo:	1:50	Datum:	nov. 2019	Faza:	PZI	List št.:	8