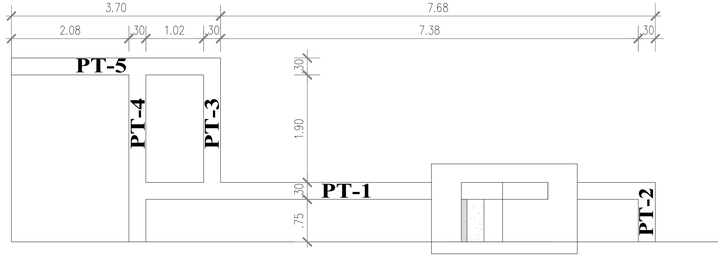

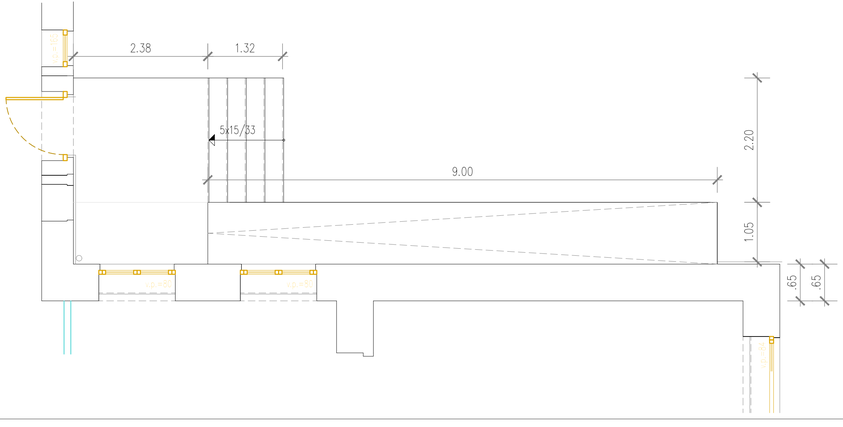

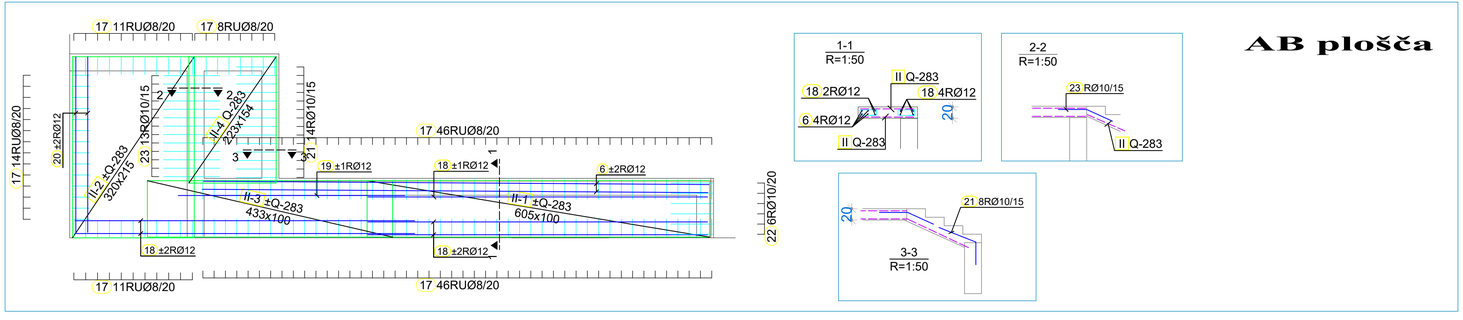

AB plošča

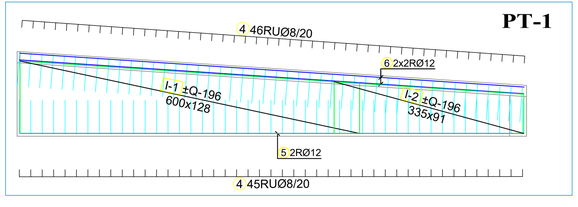

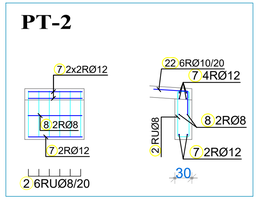

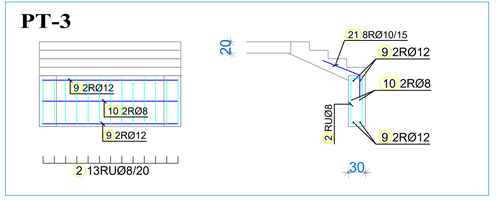

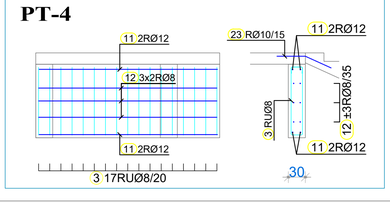

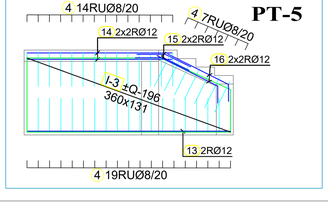

MSTAT BIRO
Tel: 02 527-1287
Mob: 041 598 352
Lackova ul. 12
9000 M. Sobota
PROJEKTIRANJE IN INŽENIRING d.o.o.

Investitor :
Občina Slovenska Bistrica, Kolodvorska 10, Slovenska Bistrica

Objekt :
UPRAVNA ENOTA - Vošnjakova 10, Slovenska Bistrica

vrsta projekta:
NAČRT GRADBENIH KONSTRUKCIJ

Vsebina:
RAMPA IN DOSTAVA

Odgovorni vodja projekta:	Mojca Kraševac, univ.dipl.ing.arh.	0467 A	
Odgovorni projektant:	Marko JAKOB, univ.dipl.ing.gradb.	G-0417	
Direktor podjetja:	Marko JAKOB, univ.dipl.ing.gradb.		

DL naziv	Štprvj :	Številka :	Mrežni :	Merilo :	Datum :	Faza :	List št. :
2	ID/PR/11/20/17	ID/PR/11/20/17-G		1: 50	nov. 2019	PZI	9