




# PREREZ F-F

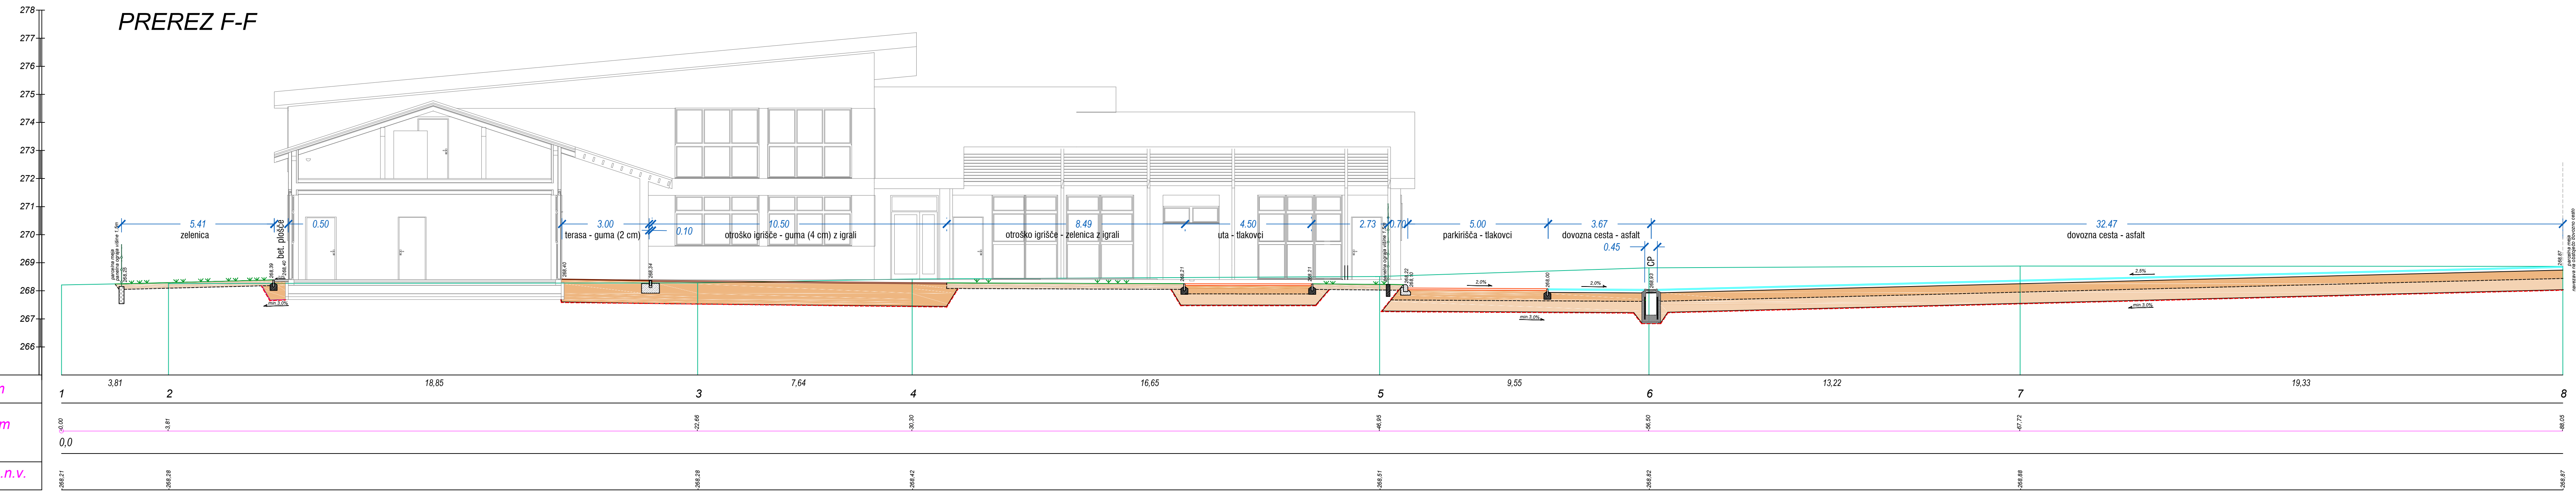

Številka profila in razdalja	m
Stacionaža	km
Kote terena	m.n.v.

265,00	1	2	3	4	5	6	7	8
3,81	18,85	7,64	16,65	9,55	13,22	19,33		
0,00	-3,81	-2,66	-3,30	-4,65	-6,50	-7,72		
0,0								
266,21	266,28	266,28	266,42	266,51	266,62	266,68		266,87

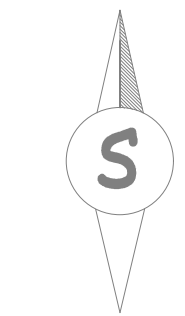

Sprememba:	Datum:	Ime:	Podpis:
Dovis spremembe:			
			Investitor/naročnik: OBČINA SLOVENSKA BISTRICA Kolodvorska ulica 10, 2310 Slovenska Bistrica Objekt/lokacija: VRTEC LAPORJE Laporje 31, 2318 Laporje
Ime: J. Stoporko, u.d.l.a. Ident. štev.: ZAPS A-0146 Podpis:			Nadst.: ZUNANJA UREDITEV IN KANALIZACIJA
Odp. vodja proj.: J. Stoporko, u.d.l.a. Ident. štev.: ZAPS A-0146 Podpis:			Vsebina risbe: Prečni prerez F-F
Projektant: K. Hudoklin, u.d.l.a. Ident. štev.: ZAPS A-1841 Podpis:			
Projektant: S. Centrih, d.i.p. Ident. štev.: PZI Podpis:			
Št. projekta: 02/2018 Faza: PZI Datum: marec 2018			Merilo: 1:100 Št. risbe: 3/1-5.10