


3x400/230V 50HZ

SISTEM OZEMLJITVE: TN-C-S
 ZASČITA PRED ELEK. UDAROM: ZASČITA OB OKVARI
 S SAMODEJANIM ODKLOPOM NAPAJANJA
 PREDLOŽENA ZASČITNA NAPRAVA
 IP44

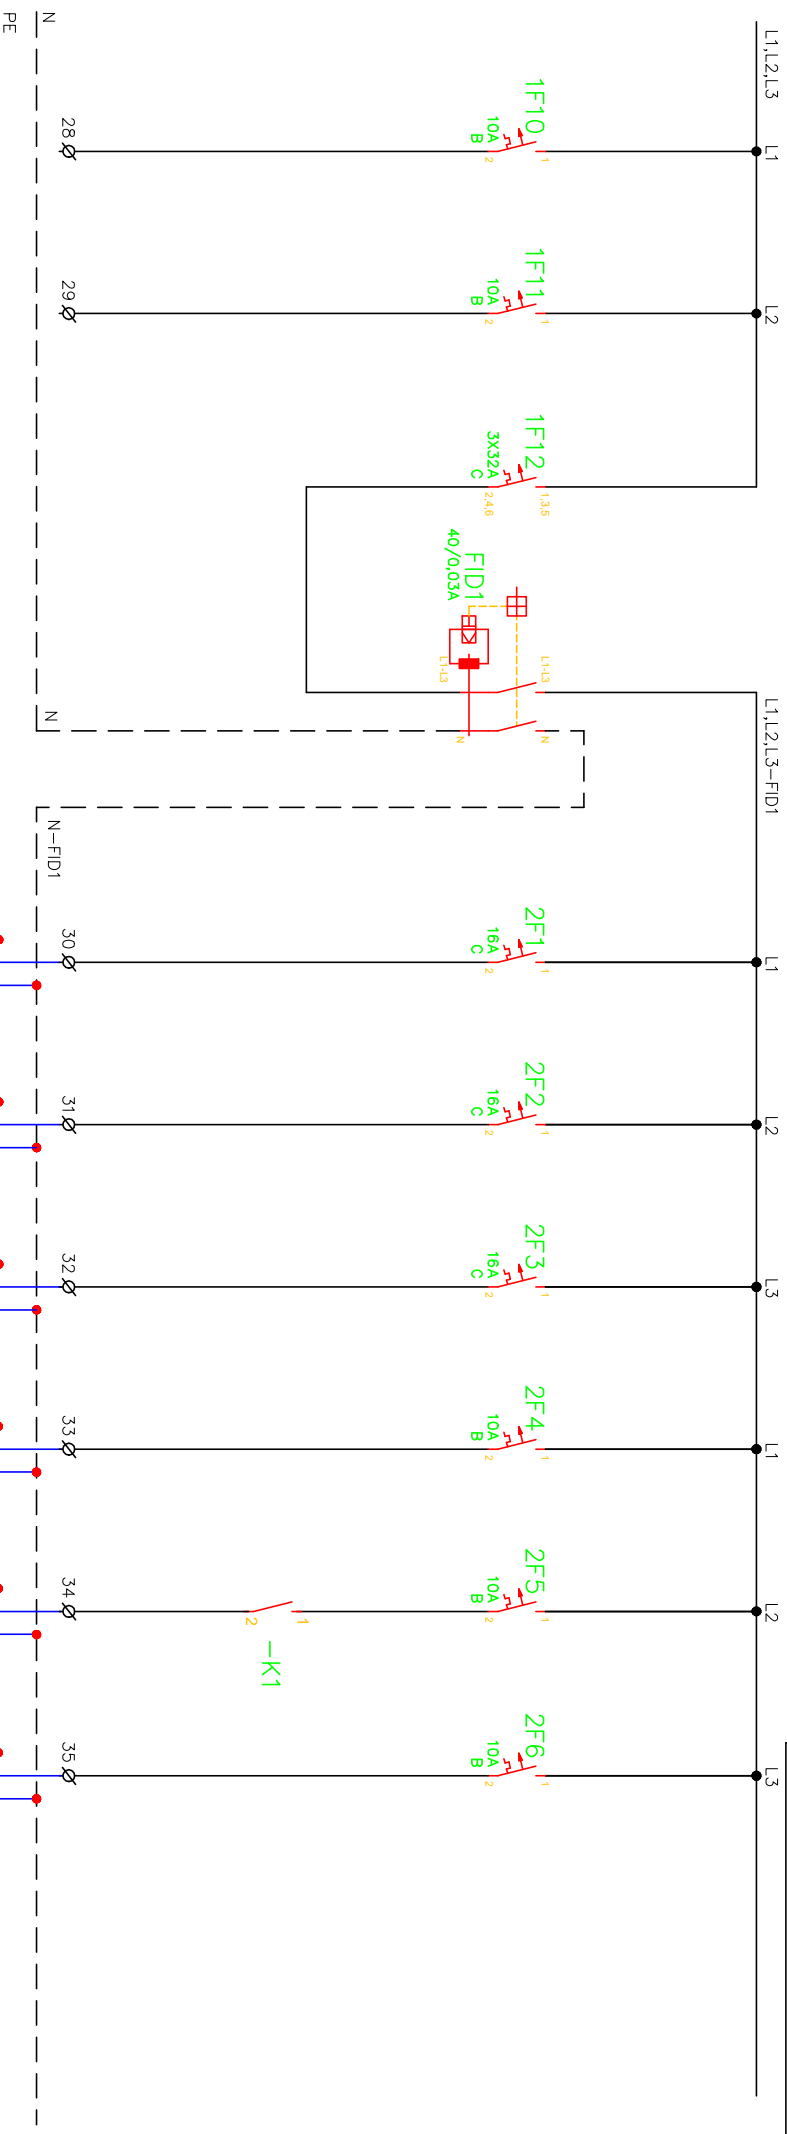

BRISOLEU REZERVA

Materec 2018	Ident. številka:	Podpis:	OBČINA SLOVENSKA BISTRICA		Načrt NACRT ELEKTRIČNIH INŠTALACIJ	Št. projekta:	002/2018	Št. strani:	4	
J. Stoporko, u.d.i.a.	A-0146		Koledvorska ulica 10, 2310 Slovenska Bistrica		IN ELEKTRIČNE OPREME	Št. načrta:	06/2018-E	List:	2	
M. Sevsšek, u.d.i.e.	E-1997		SEVISNE ŠT. PROSTORA P-39,37		SEVISNE ŠT. PROSTORA P-38	Faza:		PZI	Listov:	3
M. Sevsšek, u.d.i.e.	E-1997		SPLOŠNA RAZ. ŠT. PROSTORA P-39,38,37		VARNOSTNA RAZSVETLJAVNA CENTRALNI SISTEM	Faza:				
			OGREVANJE ZLEBOV-STREHI MSE		BRISOLEU ZUNAJ PROSTORA P-32,34					

