PROFIL-1: OS
MERILO 1:1000/100

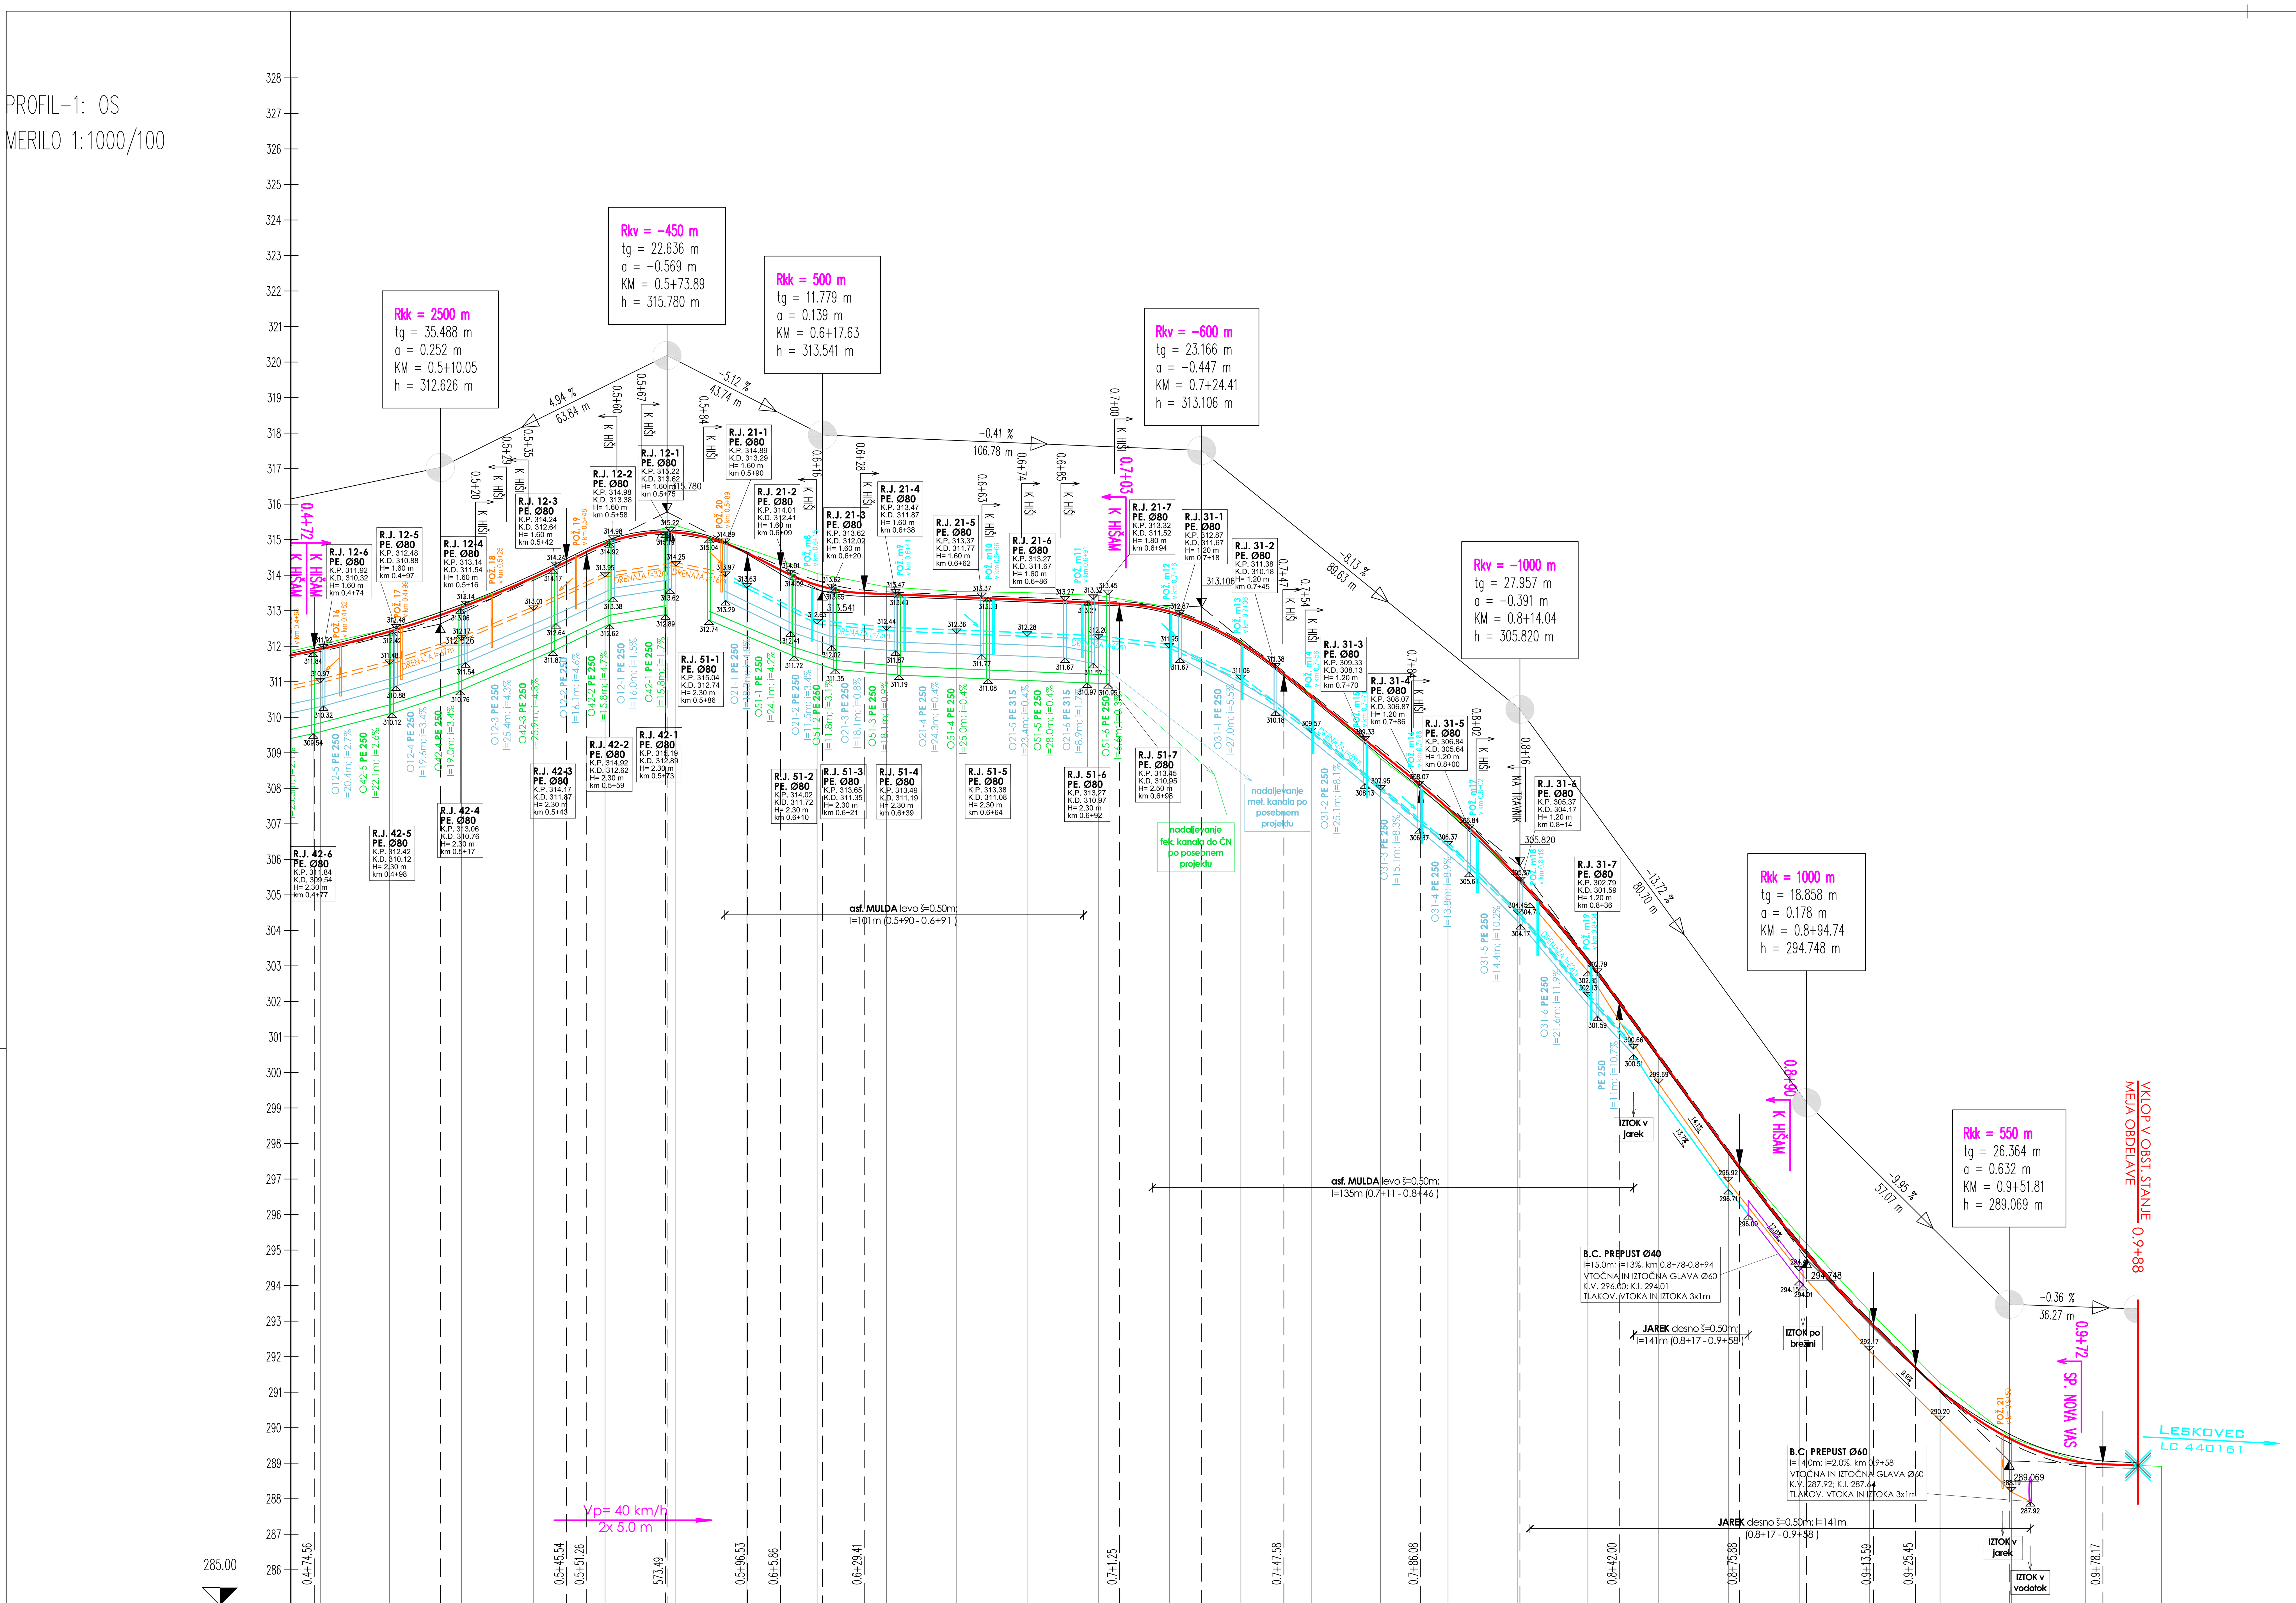

OZNAKE PROFILOV	25	26	27	28	29	30	31	32	33	34	35	36	37	38
	19.451	20.314	20.205	20.197	19.944	20.032	19.734	19.570	19.763	19.802	20.040	20.017	20.146	19.802
STACIONAŽE	76.25	95.70 0.5	16.01	36.22	56.42	76.36	96.39 0.6	16.13	35.70	55.46	75.26	95.30 0.7	15.32	35.47
KOTE TERENA	312.057	312.487	313.164	313.901	314.918	315.401	314.754	314.048	313.669	313.543	313.510	313.431	313.107	312.138
KOTE NIVELETE	311.916	312.414	313.095	313.936	314.887	315.202	314.628	313.724	313.468	313.387	313.306	313.225	312.978	312.085

OZNAKE PROFILOV	39	40	41	42	43	44	45	46	47	48	49	50	51
	19.539	18.967	19.678	19.723	19.958	19.571	19.961	19.755	19.927	20.087	20.928	21.326	
STACIONAŽE	55.27	74.81	93.77 0.8	13.45	33.17	53.13	72.70	92.66 0.9	12.42	32.35	52.43	73.36	94.69
KOTE TERENA	310.651	308.839	307.376	305.503	303.194	300.413	297.771	295.406	293.289	291.259	289.711	288.991	288.914
KOTE NIVELETE	310.598	309.009	307.438	305.493	303.156	300.456	297.771	295.173	292.989	291.049	289.669	289.012	288.938

PREČNI NAGIBI
2.50 % / −2.50 %; 3.25 % / −3.25 %; 3.25 % / −3.25 %; 3.25 % / −3.25 %; 2.50 % / −2.50 %; 2.50 % / −2.50 %; −5.00 % / 5.00 %; −5.00 % / 5.00 %; −2.50 % / 2.50 %; −2.50 % / 2.50 %; −4.00 % / 4.00 %; −4.00 % / 4.00 %; −2.50 % / 2.50 %; −2.50 % / 2.50 %; 5.00 % / −5.00 %; 5.00 % / −5.00 %; 2.50 % / −2.50 %

PREČNI NAGIBI
Levi rob — l. rob
Desni rob — d. rob
2.50 % ∆s=0.125% 3.25 % … 3.25 % 3.25 % 3.25 % ∆s=0.125% 2.50 % 2.50 % ∆s=0.834% 5.00 % ∆s=0.366% 2.50 % … 2.50 % ∆s=0.150% 4.00 % 4.00 % ∆s=0.150% 2.50 % … 2.50 % ∆s=0.625% 5.00 % 5.00 % ∆s=0.260% 2.50 %
−2.50 % ∆s=0.125% −3.25 % … −3.25 % −3.25 % −3.25 % ∆s=0.125% −2.50 % −2.50 % ∆s=0.834% −5.00 % ∆s=0.366% −2.50 % … −2.50 % ∆s=0.150% −4.00 % −4.00 % ∆s=0.150% −2.50 % … −2.50 % ∆s=0.625% −5.00 % −5.00 % ∆s=0.252% −2.50 %

PREME IN KRIVINE
A=38.73 L=15.00; R=+100.00 d=36.59; A=23.58 L=5.56; R=+100.00 d=12.30; A=38.73 L=15.00; Prema d=24.90; A=30.00 L=15.00; R=−60.00 d=10.85; A=31.99 L=17.06; Prema d=118.78; A=44.72 L=25.00; R=−80.00 d=18.21; A=44.72 L=25.00; Prema d=106.49; A=31.62 L=20.00; R=+50.00 d=18.88; A=31.62 L=20.00; Prema d=51.49

Sprememba:	Opis spremembe:	Datum:	Podpis:

Investitor: OBČINA SLOVENSKA BISTRICA, ODDELEK ZA OKOLJE IN PROSTOR
Izvajalec: TRASA d.o.o.
Podizvajalec:

Naziv	Ime in priimek	Ident. št.	Podpis
Odg.vodja proj.:	B. Žlender univ.dipl.inž.gr.	G-2200	
Odg.projektant:	B. Žlender univ.dipl.inž.gr.	G-2200	
Obdelal:	L. Friš dipl.inž.gr.		

Načrt: 3 NAČRT GRADBENIH KONSTRUKCIJ
3/1 NAČRT CESTE
Objekt/cesta: UREDITEV ULICE NA JOŽEFU V SLOVENSKI BISTRICI
Odsek:
Pododsek: od km 0.005 do km 0.988
Opis risbe: VZDOLŽNI PROFIL
Del risbe: profil: 25-51
Št. projekta: 887/15 | Faza: PZI
Št. načrta: 887/15C | Merilo: 1:1000/100
Šifra CC-SI: 2112 | Datum: februar 2015

Št. odseka:	Arhivska št.:	Faza/Objekt:	Šifra risbe:
		004.2101	G.142

Št. priloge: G.8-2/2
Avtor risbe: TRASA d.o.o., Maribor
Ident. št. risbe: