



**O B Č I N A
SLOVENSKA BISTRICA**

Občinska uprava
Oddelek za splošne in pravne zadeve

Kolodvorska ulica 10, 2310 Slovenska Bistrica

telefon: h.c. + 386 2 / 843 28 54 **fax:** + 386 2 / 81 81 141 **e-mail:** obcina@slov-bistrica.si

uradna spletna stran: www.slovenska-bistrica.si

Številka: 13/2024-OF2

Datum: 12.09.2024

**O B Č I N A
SLOVENSKA BISTRICA
O b č i n s k i s v e t**

**ZADEVA: Odgovor na vprašanja občinskega svetnika g. Boruta Furmana, podano na
12. redni seji občinskega sveta, dne 12. junija 2024**

Vprašanje:

Borut Furman je ponovno vprašal glede nepremičnine parc. št. 233, k.o. Šmartno na Pohorju, če je Zavod za varstvo kulturne dediščine že preučil nadaljnje možnosti v zvezi z objektom? Če je, prosi Občino za odgovor.

Odgovor:

Občina je pridobila kulturnovarstveno soglasje za odstranitev stanovanjskega objekta oz. dela kulturnega spomenika Domačija Šmartno (stavba št. 95), za katerega se predlaga dokumentarno varstvo v Registru nepremične kulturne dediščine.

S spoštovanjem.

Pripravila
Nataša Pernat

Irena Jereb
Vodja Oddelka za družbene dejavnosti



O B Č I N A
SLOVENSKA BISTRICA

Oddelek za splošne in pravne zadeve

Kolodvorska ulica 10, 2310 Slovenska Bistrica

telefon: h.c. + 386 2 / 843 28 54 **e-mail:** obcina@slov-bistrica.si

uradna spletna stran: www.slovenska-bistrica.si

Datum: 17. 9. 2024

O B Č I N A
SLOVENSKA BISTRICA
O b č i n s k i s v e t

ZADEVA: Odgovor na vprašanje občinskega svetnika g. Ludvika Repoluska

Vprašanje:

Kaj se dogaja s praznimi prostori v občinski zgradbi, kjer je prej delovala UE?

Odgovor:

V občinski stavbi (in dvoriščni stavbi) so združeni vsi oddelki oz. službe občinske uprave Občine Slovenska Bistrica, vključno z Oddelkom za gospodarstvo in civilno zaščito, ki so prej delovali na dislociranih enotah.. Del prostorov ima v najemu Upravna enota Slovenska Bistrica. Trenutno pa se pripravlja tudi projektna dokumentacija za obnovo občinske (in dvoriščne) stavbe.

S spoštovanjem.

Janja Tkavc Smogavec
vodja Oddelka za splošne in pravne zadeve



O B Č I N A
SLOVENSKA BISTRICA

O b č i n s k a u p r a v a
Oddelek za okolje in prostor

Kolodvorska ulica 10, 2310 Slovenska Bistrica

telefon: h.c. + 386 2 / 843 28 00, 843 28 10 fax: + 386 2 / 81 81 141 e-mail: obcina@slov-bistrica.si
uradna spletna stran: <http://www.slovenska-bistrica.si>

Številka: 13/2024-OB

Datum: 10.9.2024

O B Č I N A
SLOVENSKA BISTRICA
O b č i n s k i s v e t

**ZADEVA: Odgovor na pobudo občinske svetnice, ga. Marjane Brezovšek
podano na 12. redni seji občinskega sveta, dne 12. 6. 2024.**

Pobuda:

Marjana Brezovšek je dala pobudo za širitev Vrtca Blaže in Nežica kakor tudi za ustanovitev njegove podružnice v Slovenski Bistrici.

Odgovor:

Vrtec Blaže in Nežica je zasebni vrtec kateremu je Občina podelila koncesijo za izvajanje programov vrtca. V tem času s strani zasebnega zavoda ni prišla pobuda po širitvi, prav tako so kapaciteta javnega vrtca zadostne, da pokrijejo potrebe predšolskega varstva.

S spoštovanjem.

Irena Jereb,
vodja Oddelka za družbene dejavnosti



O B Č I N A
SLOVENSKA BISTRICA

O b č i n s k a u p r a v a
Oddelek za okolje in prostor

Kolodvorska ulica 10, 2310 Slovenska Bistrica

telefon: h.c. + 386 2 / 843 28 00, 843 28 10 fax: + 386 2 / 81 81 141 e-mail: obcina@slov-bistrica.si

uradna spletna stran: <http://www.slovenska-bistrica.si>

Številka: 13/2024-OF1

Datum: 10.9.2024

O B Č I N A
SLOVENSKA BISTRICA
O b č i n s k i s v e t

**ZADEVA: Odgovor na vprašanje občinskega svetnika, g. Boruta Furmana
podano na 12. redni seji občinskega sveta, dne 12. 6. 2024.**

Vprašanje:

Borut Furman je vprašal ali drži, da za naslednje leto ni dovolj vpisnih mest za vrtec Šmartno na Pohorju zato je pristojne pozval, da preverijo število vpisnih mest po oddelkih Marjana Brezovšek je dala pobudo za širitev Vrta Blaže in Nežica kakor tudi za ustanovitev njegove podružnice v Slovenski Bistrici.

Odgovor:

Za novo šolsko leto 2024/2025 je prispelo 12 vlog za vpis otrok v enoto Šmarno na Pohorju. Od tega je bilo 5 otrok, ki so razporejeni v drugo starostno obdobje, v skupino 4-6 let in 7 otrok, ki so razporejeni v kombiniran oddelek 2-4 leta.

Glede na število prispelih vlog in otrok, ki so odšli v šolo, se je glede na pravilnik o oblikovanju oddelkov, le te formiralo tako, da je vpisanih v starostni oddelek 2-4 leta, več otrok iz prvega starostnega obdobja, kar je posledično privedlo do tega, da je vpisanih 16 otrok od 19 in je tako ta skupina polna. Prav tako je starostna skupina 4-6 let (21 otrok) zapolnjena.

Glede na prispеле vloge za vpis otrok z izpolnjenimi pogoji za vpis za 1.september, so bili sprejeti vsi otroci.

Starši so posredovali tudi vloge za vpis njihovih otrok, ki pa s 1.9.2024 še ne izpolnjujejo pogojev za vpis. Tem staršem se ta trenutek ne more zagotavljati mesta v enoti Šmarno na Pohorju, saj sodeč po želenem datumu vpisa na vlogi, ki so ga navedli, bi potrebovali vpis otrok v sredini septembra, v novembru, v januarju 2025 in v aprilu 2025.

S spoštovanjem.

Irena Jereb,
vodja Oddelka za družbene dejavnosti



O B Č I N A
SLOVENSKA BISTRICA

O b č i n s k a u p r a v a
Oddelek za splošne in pravne zadeve

Kolodvorska ulica 10, 2310 Slovenska Bistrica

telefon: h.c. + 386 2 / 843 28 54 **fax:** + 386 2 / 81 81 141 **e-mail:** obcina@slov-bistrica.si

uradna spletna stran: www.slovenska-bistrica.si

Številka: 13/2024-OS

Datum: 12.09.2024

O B Č I N A
SLOVENSKA BISTRICA
O b č i n s k i s v e t

ZADEVA: Odgovor na vprašanja občinskega svetnika g. Andreja Slačka, podano na 12. redni seji občinskega sveta, dne 12. junija 2024

Vprašanje:

Andrej Slaček sprašuje Zavod za varstvo kulturne dediščine, zakaj je del območja novega parkirišča pred ZD Slovenska Bistrica tlakovan z dragimi tlakovci iz uvoza, matična lokalna kamenina Pohorja pa je tonalit, zraven tlakovcev pa so povezovalne poti iz asfaltne mase, torej na istem varovanem območju?

Odgovor:

Za tlakovane površine na zelenem parkirišču so položeni betonski tlakovci – rušniki, slovenskega proizvajalca.

S spoštovanjem.

Irena Jereb
Vodja Oddelka za družbene dejavnosti



O B Č I N A
SLOVENSKA BISTRICA

O b č i n s k a u p r a v a
Oddelek za okolje in prostor

Kolodvorska ulica 10, 2310 Slovenska Bistrica

telefon: h.c. + 386 2 / 843 28 00, 843 28 10 fax: + 386 2 / 81 81 141 e-mail: obcina@slov-bistrica.si

uradna spletna stran: <http://www.slovenska-bistrica.si>

Številka: JM/2024

Datum: 13.08.2024

O B Č I N A
SLOVENSKA BISTRICA
O b č i n s k i s v e t

ZADEVA: Odgovor na pobudo občinskega svetnika, g. Ivana Kumaver,
podano na 12. redni seji občinskega sveta, dne 12. junija 2024

Vprašanje:

»Ivan Kumaver je vprašal, kdaj bo izvedena komunikacijska povezava omrežja na optiko v delu Gladomesa, Vinarja in Korpl, kjer je nastal tako imenovani žep nepriklopljenih hiš? Prav tako je enak problem na Zg. Ložnici in Konstanjevcu. Vprašal je, zakaj so bila izpuščena posamezna območja iz sistema priklopov na optiko, čeprav linija poteka mimo teh območij in kdaj se bo to uredilo?«

Odgovor:

Vprašanje smo posredovali na Telekom Slovenije, vendar z njihove strani odgovora še nismo prejeli. Ko ga pridobimo, vam ga posredujemo v okviru točke Odgovori na svetniška vprašanja ob prvem naslednjem sklicu seje Občinskega sveta.

S spoštovanjem.

Vodja Oddelka za okolje in prostor:
Janja Mlaker



O B Č I N A
SLOVENSKA BISTRICA
O b č i n s k a u p r a v a
Oddelek za okolje in prostor

Kolodvorska ulica 10, 2310 Slovenska Bistrica

telefon: h.c. + 386 2 / 843 28 00, 843 28 10 fax: + 386 2 / 81 81 141 e-mail: obcina@slov-bistrica.si
uradna spletna stran: <http://www.slovenska-bistrica.si>

Številka: __/2024
Datum: 12. 9. 2024

O B Č I N A
SLOVENSKA BISTRICA
O b č i n s k i s v e t

**ZADEVA: Odgovor na vprašanje občinskega svetnika, g. Ludvika Repoluska
podano na 12. redni seji občinskega sveta, dne 12. 6. 2024.**

Vprašanje:

Ludvik Repolusk je podal vprašanje kako je s postopkom priprave OPN, kako daleč je, kdaj bo pripravljen in kdaj se bo dal v razpravo.

Odgovor:

Postopek priprave OPN je v fazi dopolnjenega osnutka. Dopolnitve okoljskega poročila so v zaključni fazi, predvidoma do konca septembra 2024 naj bi bilo okoljsko poročilo posredovano v pridobitev mnenja o ustreznosti na pristojno ministrstvo.

Šele po prejemu mnenja o ustreznosti okoljskega poročila se bo dopolnjen osnutek OPN skupaj z okoljskim poročilom lahko javno razgrnil. Po zaključku javne razgrnitve, ko bodo pripravljena stališča do pripomb iz javne razgrnitve, bo prostorski akt posredovan v razpravo občinskemu svetu.

S spoštovanjem.

Pripravila:
Bernardka Ryan, uni. dipl. inž. geod

Vodja Oddelka za okolje in prostor:
Janja Mlaker



O B Č I N A
SLOVENSKA BISTRICA

O b č i n s k a u p r a v a
Oddelek za okolje in prostor

Kolodvorska ulica 10, 2310 Slovenska Bistrica

telefon: h.c. + 386 2 / 843 28 00, 843 28 10 fax: + 386 2 / 81 81 141 e-mail: obcina@slov-bistrica.si
uradna spletna stran: <http://www.slovenska-bistrica.si>

Številka: __/2024

Datum: 11. 9. 2024

O B Č I N A
SLOVENSKA BISTRICA
O b č i n s k i s v e t

**ZADEVA: Odgovor na vprašanje občinskega svetnika, g. Ludvika Repoluska
podano na 12. redni seji občinskega sveta, dne 12. 6. 2024.**

Vprašanje:

Ludvik Repolusk je podal naslednje vprašanje: »Na projekt Špindlerjeva in Kajuhova se ne sme pozabiti, glede na dejstvo, da so se potrjevali investicijski projekti pri projektu Elena?«

Odgovor:

Izdelana je projektna dokumentacija v fazi DGD - dokumentacija za pridobitev gradbenega dovoljenja. Pridobivajo se mnenja pristojnih mnenjedajalcev na projektno dokumentacijo. Hkrati so se v tem času urejale premoženjsko-pravne zadeve, pridobivale potrebne služnosti za gradnjo komunalne infrastrukture ter izvajali geodetski postopki odmer zemljišč, kateri so tudi zaključeni.

S spoštovanjem.

Pripravil:

Simon Kotnik, mag.jav.upr.

Vodja Oddelka za okolje in postor:
Janja Mlaker



O B Č I N A
SLOVENSKA BISTRICA

O b č i n s k a u p r a v a
Oddelek za okolje in prostor

Kolodvorska ulica 10, 2310 Slovenska Bistrica

telefon: h.c. + 386 2 / 843 28 00, 843 28 10 fax: + 386 2 / 81 81 141 e-mail: obcina@slov-bistrica.si

uradna spletna stran: <http://www.slovenska-bistrica.si>

Številka: MP/2024

Datum: 16.09.2024

O B Č I N A
SLOVENSKA BISTRICA
O b č i n s k i s v e t

**ZADEVA: Odgovor na pobudo občinskega svetnika, g. Stanislava Zajška,
podano na 12. redni seji občinskega sveta, dne 12. junija 2024**

Vprašanje:

Stanislav Zajšek je predlagal, da se pri mostu pri cerkvi na Spodnji Polskavi postavi tabla, katera označuje prednostno cesto.

Odgovor:

Občina Slovenska Bistrica kot upravljavec teh občinskih cest se je že glede prometne ureditve tega križišča uskladila s krajevno skupnostjo Spodnja Polskava in bo prometna signalizacija postavljena v najkrajšem možnem času.

S spoštovanjem.

Pripravil:
Marko Pučnik,
Višji svetovalec

Vodja Oddelka za okolje in prostor:
Janja Mlaker



O B Č I N A
SLOVENSKA BISTRICA

O b č i n s k a u p r a v a
Oddelek za okolje in prostor

Kolodvorska ulica 10, 2310 Slovenska Bistrica

telefon: h.c. + 386 2 / 843 28 00, 843 28 10 fax: + 386 2 / 81 81 141 e-mail: obcina@slov-bistrica.si

uradna spletna stran: <http://www.slovenska-bistrica.si>

Številka: MP/2024

Datum: 16.09.2024

O B Č I N A
SLOVENSKA BISTRICA
O b č i n s k i s v e t

**ZADEVA: Odgovor na pobudo občinskega svetnika, g. Dr. Vita Martinčiča,
podano na 12. redni seji občinskega sveta, dne 12. junija 2024**

Vprašanje:

Dr. Vito Martinčič je v imenu občinskega svetnika Luke Zorka podal pobudo za ureditev talne in cestne signalizacije v zvezi s parkiranjem na poti v Vintgar.

Odgovor:

Občina Slovenska Bistrica je na tem območju z vertikalno prometno signalizacijo označila parkirišče za namen obiskovalcev Bistriškega Vintgarja. V zgornjem delu, kjer je postavljen znak za prepoved parkiranja in ustavljanja, se je prometna signalizacija pregledala in se bo ustrezno dopolnila.

S spoštovanjem.

Pripravil:
Marko Pučnik,
Višji svetovalec

Vodja Oddelka za okolje in prostor:
Janja Mlaker



O B Č I N A
SLOVENSKA BISTRICA

O b č i n s k a u p r a v a
Oddelek za okolje in prostor

Kolodvorska ulica 10, 2310 Slovenska Bistrica

telefon: h.c. + 386 2 / 843 28 00, 843 28 10 fax: + 386 2 / 81 81 141 e-mail: obcina@slov-bistrica.si

uradna spletna stran: <http://www.slovenska-bistrica.si>

Številka: MP/2024

Datum: 16.09.2024

O B Č I N A
SLOVENSKA BISTRICA
O b č i n s k i s v e t

**ZADEVA: Odgovor na pobudo občinskega svetnika, g. Zorana Košiča,
podano na 12. redni seji občinskega sveta, dne 12. junija 2024**

Vprašanje:

Zoran Košič je vprašal kdaj se planira rekonstrukcija ceste od križišča Makole proti Laporju, saj je cesta preozka?

Odgovor:

V občini Slovenska Bistrica je okoli 600 km kategoriziranih cest. Na določenih cestah z izvajanjem del rednega vzdrževanja skoraj ni več mogoče zagotavljati normalnega stanja prevoznosti. Ker smo omejeni s finančnimi sredstvi so glede obnove določene prioritete glede na poškodovanost cest zato se take ceste obravnavajo prednostno. Poškodbe na omenjeni cesti trenutno še niso takšne, da bi bila le ta, na seznamu prioritet za obnovo.

S spoštovanjem.

Pripravil:
Marko Pučnik,
Višji svetovalec

Vodja Oddelka za okolje in prostor:
Janja Mlaker



O B Č I N A
SLOVENSKA BISTRICA

O b č i n s k a u p r a v a
Oddelek za okolje in prostor

Kolodvorska ulica 10, 2310 Slovenska Bistrica

telefon: h.c. + 386 2 / 843 28 00, 843 28 10 fax: + 386 2 / 81 81 141 e-mail: obcina@slov-bistrica.si

uradna spletna stran: <http://www.slovenska-bistrica.si>

Številka: JM/2024

Datum: 11.09.2024

O B Č I N A
SLOVENSKA BISTRICA
O b č i n s k i s v e t

**ZADEVA: Odgovor na pobudo občinskega svetnika, g. Capl Draga,
podano na 12. redni seji občinskega sveta, dne 12. junija 2024**

Vprašanje:

Drago Capl je predlagal, da Občina pošlje urgenten dopis na Ministrstvo za infrastrukturo, ter doda natančno časovnico za modernizacijo ceste Cezlak - Pesek.

Odgovor:

Na Direkcijo RS za infrastrukturo smo naslovili urgenten dopis glede rekonstrukcije državne ceste RT 930/7065 Pesek – Oplotnica (Cezlak) in jih pozvali, da nam posredujejo natančno časovnico izvedbe. Ker odgovora še nismo prejeli, vam ga posredujemo takoj, ko ga pridobimo.

S spoštovanjem.

Vodja Oddelka za okolje in prostor:
Janja Mlaker



O B Č I N A
SLOVENSKA BISTRICA

O b č i n s k a u p r a v a
Oddelek za okolje in prostor

Kolodvorska ulica 10, 2310 Slovenska Bistrica

telefon: h.c. + 386 2 / 843 28 00, 843 28 10 fax: + 386 2 / 81 81 141 e-mail: obcina@slov-bistrica.si

uradna spletna stran: <http://www.slovenska-bistrica.si>

Številka: LRŠ/2024

Datum: 08.07.2024

O B Č I N A
SLOVENSKA BISTRICA
O b č i n s k i s v e t

**ZADEVA: Odgovor na pobudo občinskega svetnika, g. dr. Vita Martinčiča,
podano na 11. redni seji občinskega sveta, dne 30. maja 2024**

Vprašanje:

G. dr. Vito Martinčič je vprašal, kdaj se bo krajane naselja Klopce povezalo na komunikacijsko omrežje preko optike?

Odgovor:

V okviru odgovora na svetniško vprašanje, ki smo ga posredovali ob sklicu 12. redne seje, smo vas obvestili, da smo vprašanje posredovali telekomunikacijskemu operaterju Telekom, ter da vam bomo odgovor posredovali takoj ko ga pridobimo.

Dne 05.07.2024 smo s strani Telekom-a d.d. Ljubljana, Centra za pomoč uporabnikom prejeli odgovor, št. 205403/17256-D/2024/SK, z dne 28.6.2024, ki ga posredujemo kot prilogo.

S spoštovanjem.

Pripravila:
Lidija Razboršek Šlamberger,
Višja svetovalka

Vodja Oddelka za okolje in prostor:
Janja Mlaker

Priloga:

- Dopis Telekom-a, št. 205403/17256-D/2024/SK, z dne 28.6.2024

Skrb za uporabnike

Štev.: 205403/17256-D/2024/SK
Ljubljana, 28. junij 2024

OBČINA SLOVENSKA BISTRICA
KOLODVORSKA ULICA 10

2310 SLOVENSKA BISTRICA

lidija.razborsek-slamberger@slov-bistrica.si

Zadeva: Problematika optičnega omrežja na območju naselja Klopce, Občina Slovenska Bistrica - svetniško vprašanje

Zveza: Vaše sporočilo s 4. 6. 2024

Pozdravljeni,

prejeli smo vaše povpraševanje, citiramo: »Kdaj se bo krajane naselja Klopce povezal na komunikacijsko omrežje preko optike?«. V nadaljevanju vam podajamo pojasnila.

Uvodoma vam sporočamo, da v Telekomu Slovenije svoje mobilno in fiksno širokopasovno omrežje nenehno posodabljam. Skladno s tem izgradnja oziroma nadgradnja našega omrežja intenzivno in kontinuirano poteka na območju celotne Slovenije, investicije v vsako posamezno področje pa načrtujemo skladno z razpoložljivimi sredstvi in ekonomsko upravičenostjo na eni ter skladno s povpraševanjem po naših storitvah na drugi strani. Optično omrežje gradimo in nadgrajujemo tako v ruralnih kot urbanih okoljih, v kar vlagamo znatna sredstva. Na ruralnih območjih, kjer ponekod zaradi potrebnih visokih vlaganj gradnja optičnega omrežja ni ekonomsko vzdržna, širokopasovne storitve zagotavljamo prek mobilnega omrežja. Trenutno več kot 97 % prebivalstva Slovenije pokrivamo s tehnologijo LTE/4G, več kot 60 % pa z mobilno tehnologijo 5G.

Vežano na vprašanje pa vam sporočamo, da smo skrbno analizirali stanje omrežja. V tem trenutku ne moremo napovedati, kdaj bomo pričeli z izgradnjo optičnega omrežja, ki je sicer ne planiramo niti v letošnjem niti v naslednjem letu. Vsekakor pa smo pripravljeni preučiti možnosti sodelovanja pri kakšni drugi gradnji, ki bi stroške gradbenih del znižali.

Za morebitne dodatne informacije vam je na voljo sodelavec Aleš Prebil, ki je dosegljiv na ales.prebil@telekom.si.

Prijazen pozdrav,

pripravila: Suzana Kijevčanin

Emina Muratagić
direktorica Skrbi za uporabnike



Poslati:

- naslovníku na lidija.razborsek-slamberger@slov-bistrica.si



O B Č I N A
SLOVENSKA BISTRICA

O b č i n s k a u p r a v a
Oddelek za okolje in prostor

Kolodvorska ulica 10, 2310 Slovenska Bistrica

telefon: h.c. + 386 2 / 843 28 00, 843 28 10 fax: + 386 2 / 81 81 141 e-mail: obcina@slov-bistrica.si

uradna spletna stran: <http://www.slovenska-bistrica.si>

Številka: JM/2024

Datum: 13.08.2024

O B Č I N A
SLOVENSKA BISTRICA
O b č i n s k i s v e t

**ZADEVA: Odgovor na pobudo občinske svetnice, go. Danice Sagadin Leskovar,
podano na 12. redni seji občinskega sveta, dne 12. junija 2024**

Vprašanje:

»V naselju Devina je razvod nizkonapetostnih kablov izveden na obstoječih starejših drogovich in preko konzol na stanovanjskih objektih. Prav tako kabli prečkajo cesto in vodotok. Krajan želi, da se nizkonapetostni elektro kabel položi v zemljo in se tako zagotovi večja varnost in boljša oskrba z električno energijo.

Zato prosim, da pristojne službe občinske uprave posredujejo vprašanje na Elektro Maribor in sicer: » Ali obstaja možnost, da se v naselju Devina nizkonapetostni kabel položi v zemljo.« Prosim za pisni odgovor, ko se bo odgovor pridobil s strani Elektra Maribor.«

Odgovor:

Svetniško vprašanje smo posredovali na Elektro Maribor in z njihove strani prejeli naslednji odgovor:.

»Spoštovana.

V naselju Devina se v skladu z letnim planom investicij za l. 2024, Elektro Maribor d.d. OE Slovenska Bistrica, že izvaja rekonstrukcija obstoječega dotrajanega NNO napajanege iz TP Devina 1 (t-075). Obseg del je razviden iz priložene risbe trase.

Rekonstrukcija zajema v celoti položitev kabla v zemljo v smeri od TP Devina 1 (t-075) (bližina H.Š. Devina 20b) proti Ritoznoju in Šentovcu.

Dotrajano nadzemno NNO se bo po vključitvi podzemnih kablov odstranilo.

Za dodatna pojasnila smo na voljo.

Lep pozdrav, »



David Sitar

vodja službe na enoti | služba načrtovanja, investicij in dokumentacije Območna enota Slovenska Bistrica
T: +386 2 22 00 518, M: +386 51 392 523 E: david.sitar@elektro-maribor.si

Elektro Maribor d.d., [Vetrinjska ulica 2, 2000 Maribor, www.elektro-maribor.si](https://www.elektro-maribor.si) | info@elektro-maribor.si | [f](#) | [t](#) | [w](#)


Prosim, ne tiskajte te elektronske pošte, če ni potrebno. Please do not print this email if it is not necessary.

S spoštovanjem.

Vodja Oddelka za okolje in prostor:
Janja Mlaker

Priloga:

- skica trase

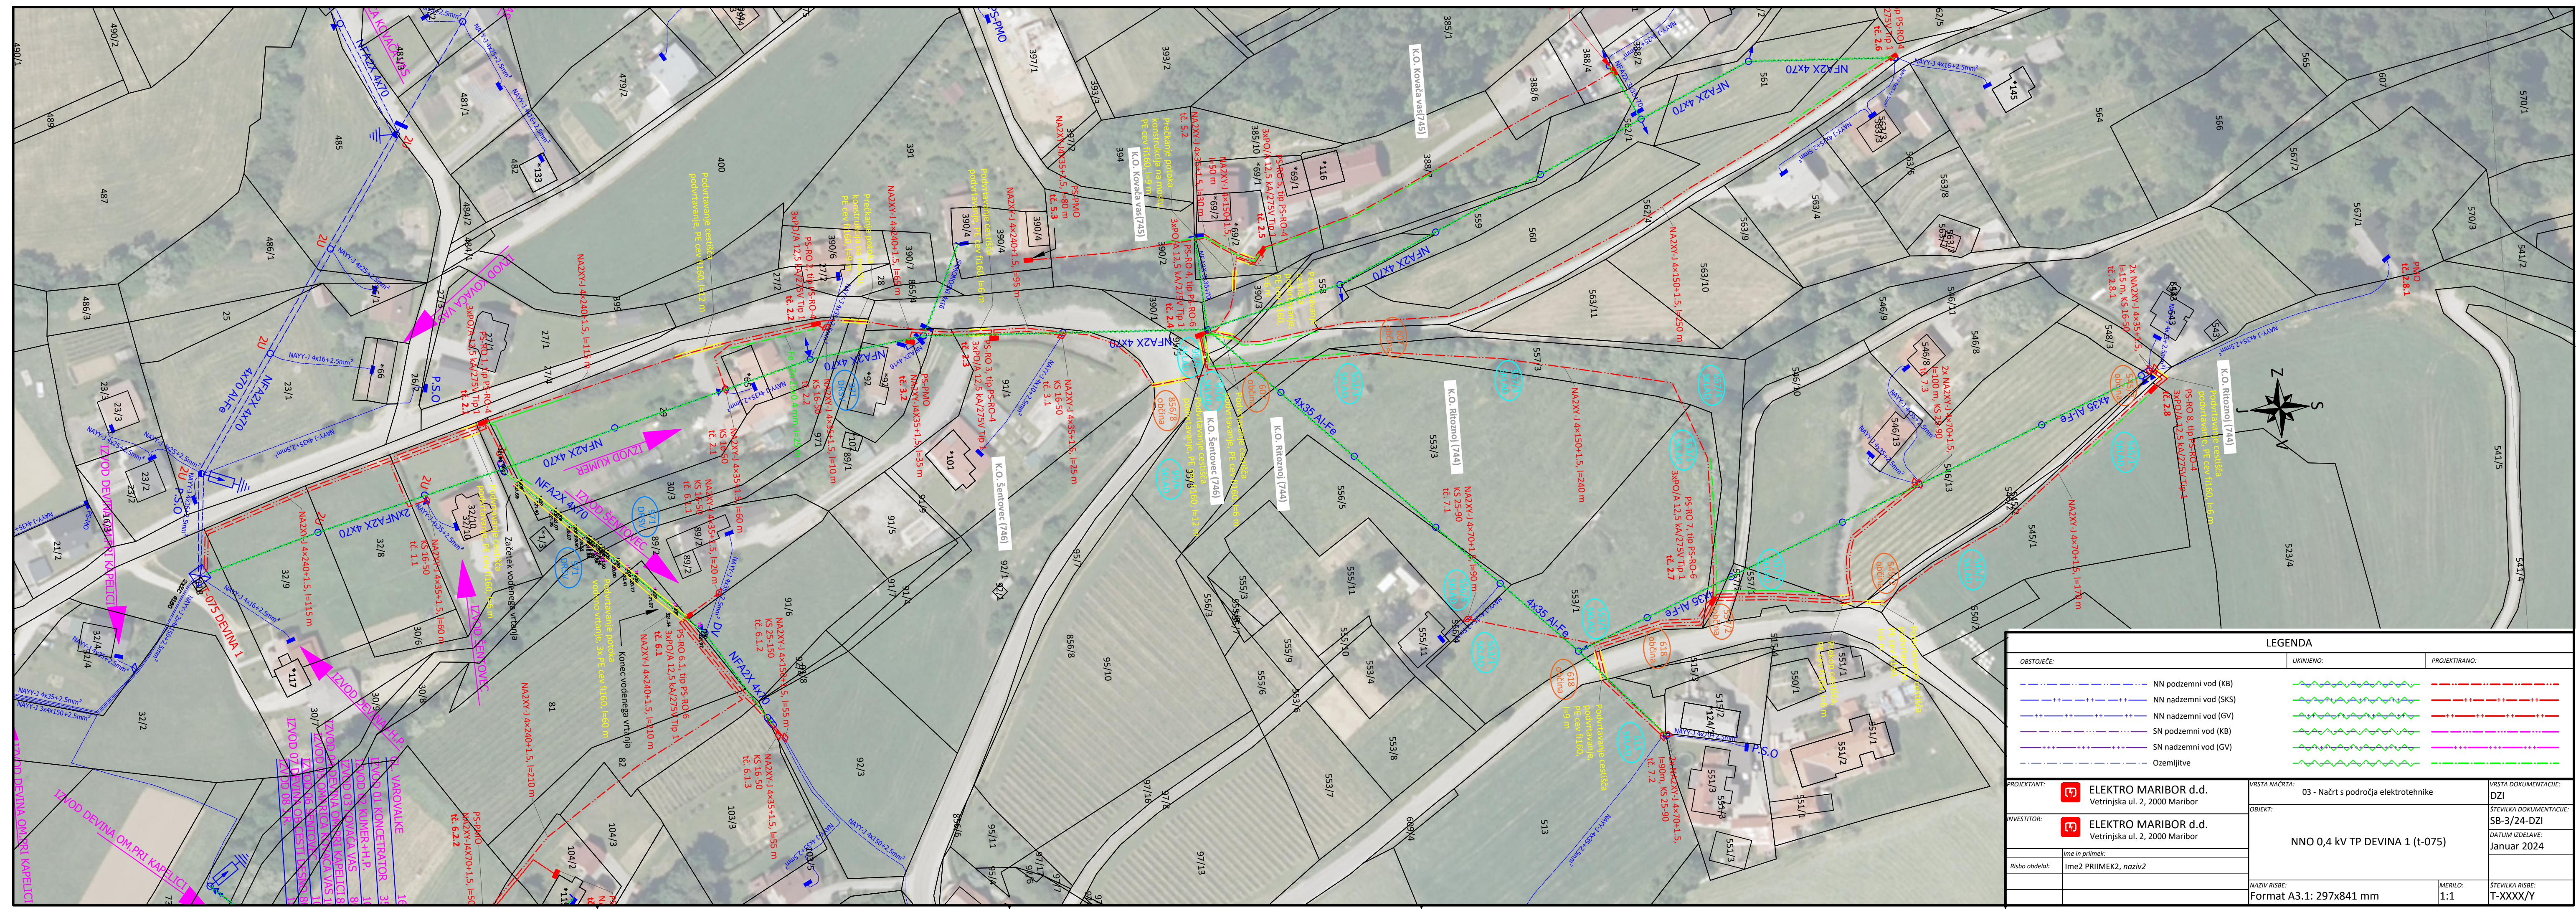

LEGENDA		
OBSTOJEČE:	UKINJEVO:	PROJEKTIRANO:
— NN podzemni vod (KB)	— NN nadzemni vod (SKS)	— NN nadzemni vod (GV)
— SN podzemni vod (KB)	— SN nadzemni vod (GV)	— Ozemljitve

PROJEKTANT:	ELEKTRO MARIBOR d.d. Vetrinjska ul. 2, 2000 Maribor	VRSTA NAČRTA:	03 - Načrt s področja elektrotehnike	VRSTA DOKUMENTACIJE:	DZI
INVESTITOR:	ELEKTRO MARIBOR d.d. Vetrinjska ul. 2, 2000 Maribor	OBJEKT:	NNO 0,4 kV TP DEVINA 1 (t-075)	ŠTEVILKA DOKUMENTACIJE:	SB-3/24-DZI
Ime in priimek:				DATUM IZDELAVE:	Januar 2024
Risbo obdelal:	Ime2 PRIIMEK2, naziv2			NAZIV RISBE:	Format A3.1: 297x841 mm
				MERILO:	1:1
				ŠTEVILKA RISBE:	T-XXXX/Y



LEGENDA		
OBSTOJEČE:	UKINJENO:	PROJEKTIRANO:
--- NN podzemni vod (KB)	--- NN nadzemni vod (SKS)	--- NN nadzemni vod (GV)
--- SN podzemni vod (KB)	--- SN nadzemni vod (GV)	--- Ozemljitve

PROJEKTANT:	ELEKTRO MARIBOR d.d. Vetrinjska ul. 2, 2000 Maribor
INVESTITOR:	ELEKTRO MARIBOR d.d. Vetrinjska ul. 2, 2000 Maribor
ime in priimek:	Gregor Špes, dipl. inž. en.
Risbo izdelal:	Gregor Špes, dipl. inž. en.

VRSTA NACRTA:	03 - Načrt s področja elektrotehnike	VRSTA DOKUMENTACIJE:	DZI
OBJEKT:	NNO 0,4 kV TP DEVINA 1 (t-075)	ŠTEVILKA DOKUMENTACIJE:	TEH-5/24-SB-DZI
NAZIV RISBE:	Risba trase	DATUM IZDELAVE:	Februar 2024
MERILO:	1:1000	ŠTEVILKA RISBE:	