



PREREZ A-A




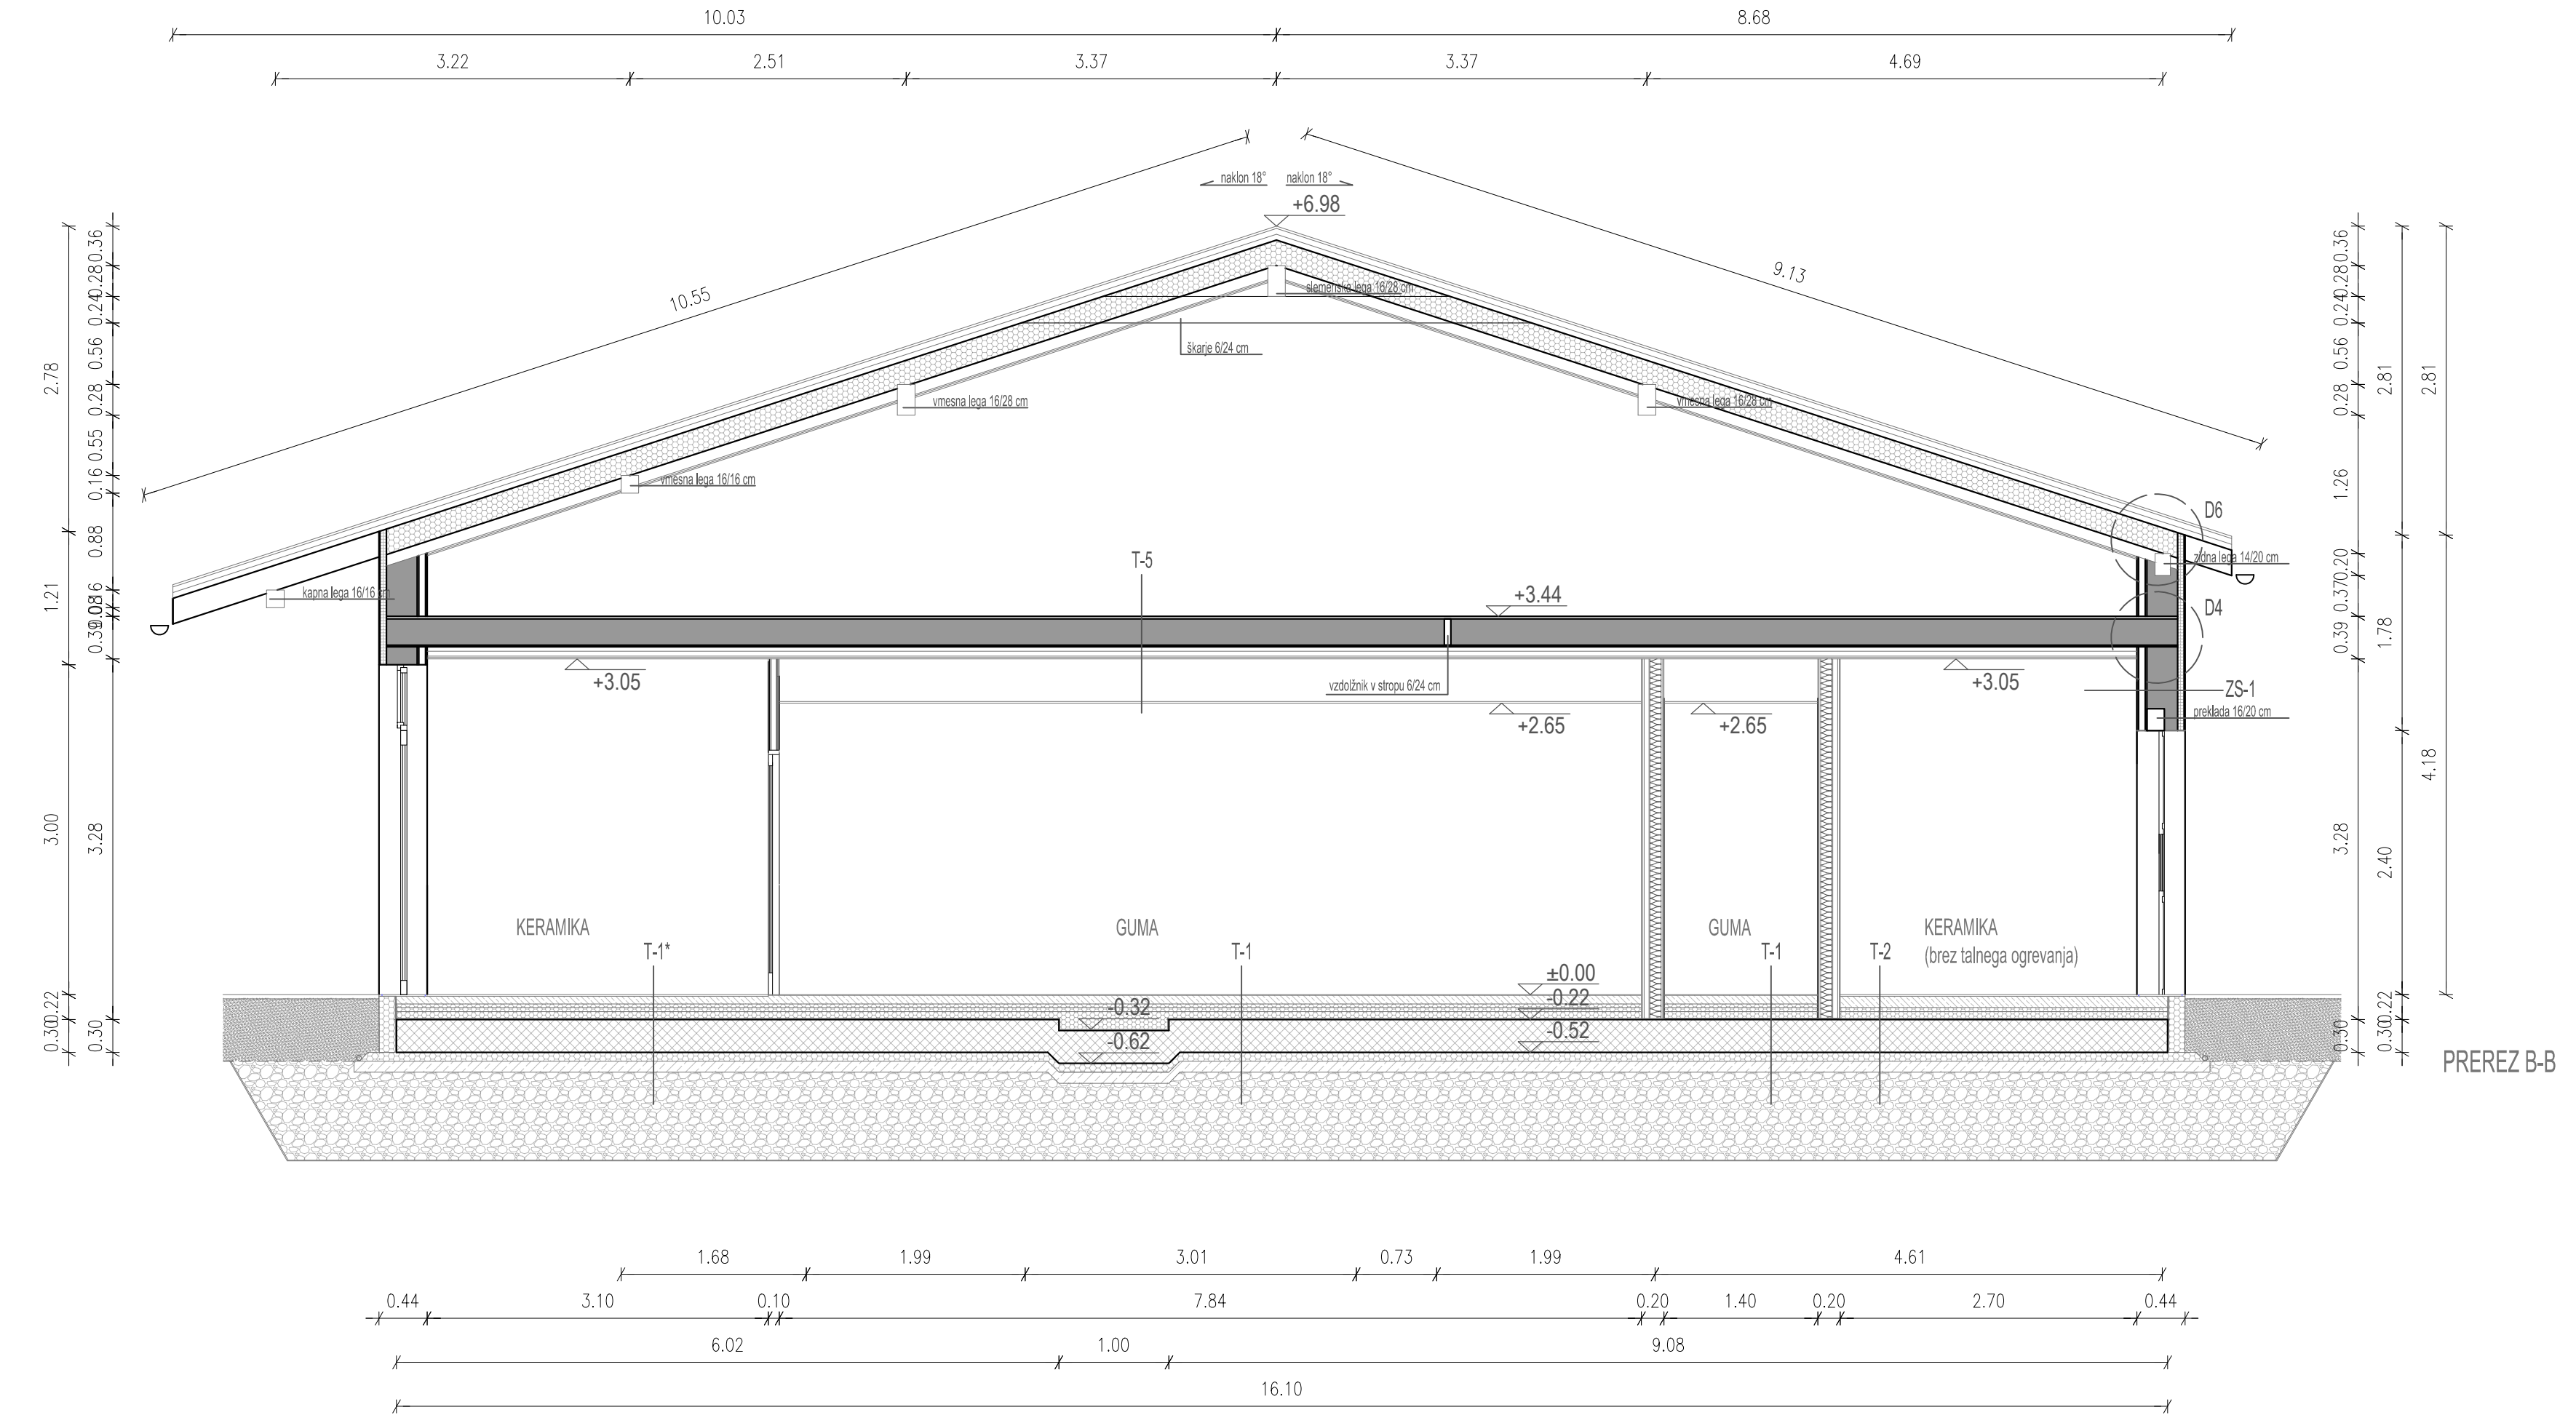


PREREZ B-B

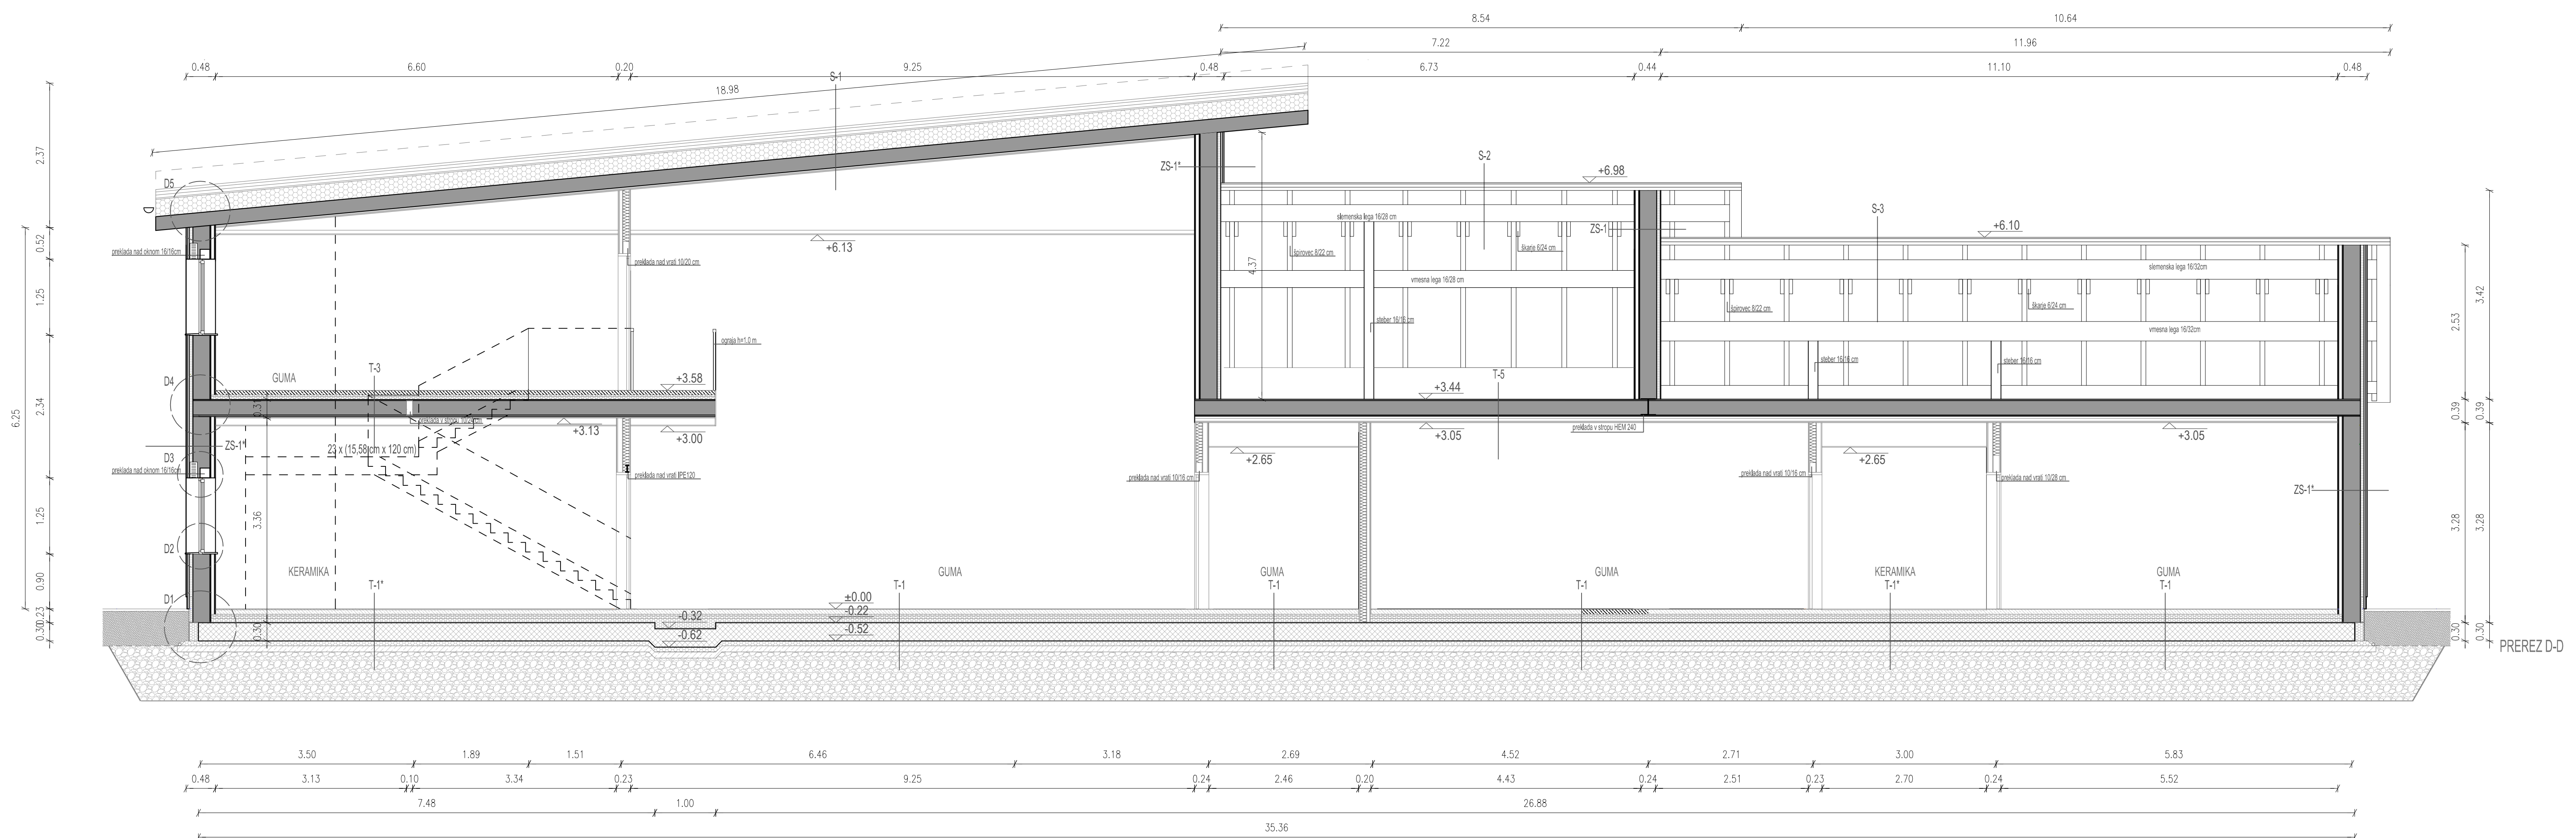


PREREZ D-D

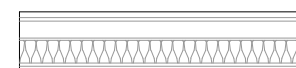LEGENDA:

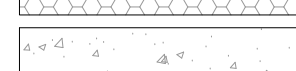-  lesena konstrukcija - obodne stene
-  toplotna izolacija - notranje stene
-  armirani beton
-  betonski zidak
-  toplotna izolacija
-  nasutje

OPOMBE:

- vse konstrukcijske sestave (T-1, ZS-1, S-1...) so opisane v prilogi.
 - detajli konstrukcije (označeni z DT, DZ, D3...) so priloženi v prilogi.

Sprejemnik:		Datum:		Ejso odgovornost:		Iner:		Projecc:	
		Investitor/izvajalec:		Projekt:		Vrednotenje:			
		OBČINA SLOVENSKA BISTRICA Kaldovska ul. 10, 2310 Slovenska Bistrica Območje: VRTEC LA POLJE Lajpote 31, 2318 Lajpote Naziv: ARHITEKTURA		Vrsta dela: ZAPS A-0146 Faza: ZAPS A-1841		Vrednotenje: PREREZ A-A, B-B, D-D			
Obj. vodja: J. Štopičnik, u.d.l.a. Obj. projektar: Klara Huzakovič, u.d.l.a.		Izj. projektar: Klara Huzakovič, u.d.l.a.		Datum: marec 2018		Merno: 1:50		Str. nika: 1.5/6	