



PREREZ F-F

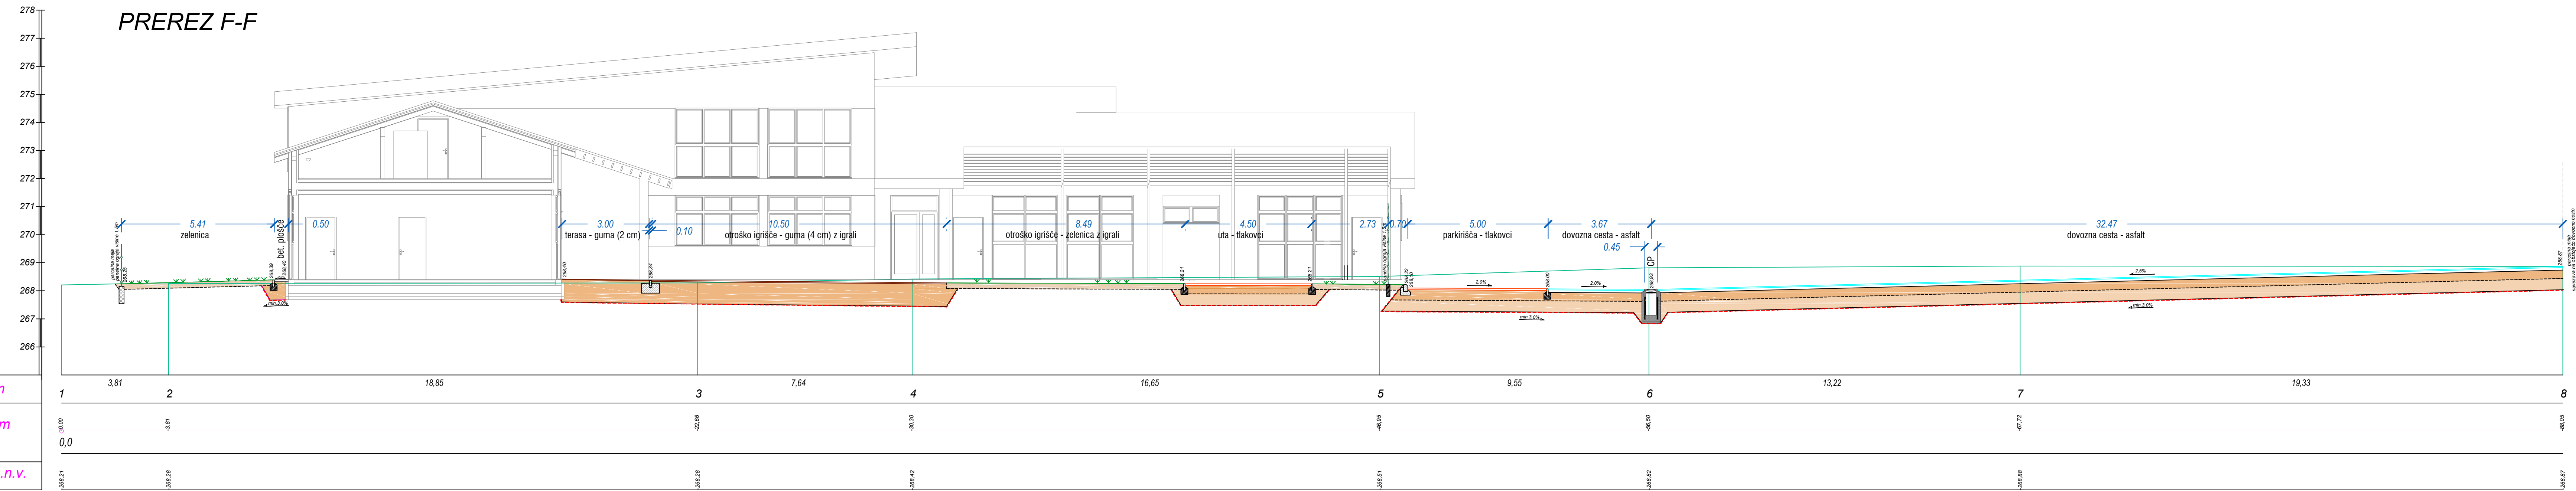

Številka profila in razdalja	m
Stacionaža	km
Kote terena	m.n.v.

265,00	1	2	3	4	5	6	7	8
3,81	18,85	7,64	16,65	9,55	13,22	19,33		
0,00	-3,81	-2,66	-3,30	-4,65	-6,50	-7,72		
0,0								
266,21	266,28	266,28	266,42	266,51	266,62	266,68		266,87

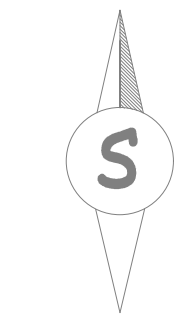

Sprememba:	Datum:	Ime:	Podpis:
		Investitor/naročnik: OBČINA SLOVENSKA BISTRICA Kolodvorska ulica 10, 2310 Slovenska Bistrica Objekt/lokacija: VRTEC LAPORJE Laporje 31, 2318 Laporje	
Ime:	Ident. štev.:	Podpis:	Nadst:
Idg. vodja proj.:	J. Stoporko, u.d.l.a.	ZAPS A-0146	ZUNANJA UREDITEV IN KANALIZACIJA
Idg. projektant:	K. Hudoklin, u.d.l.a.	ZAPS A-1841	Vsebina risbe:
Projektant:	S. Centrih, d.i.p.		Prečni prerez F-F
Št. projekta:	02/2018	Faza:	PZI
Št. risbe:	01/2018-ZU	Datum:	marec 2018
		Merilo:	Št. risbe:
		1:100	3/1-5.10