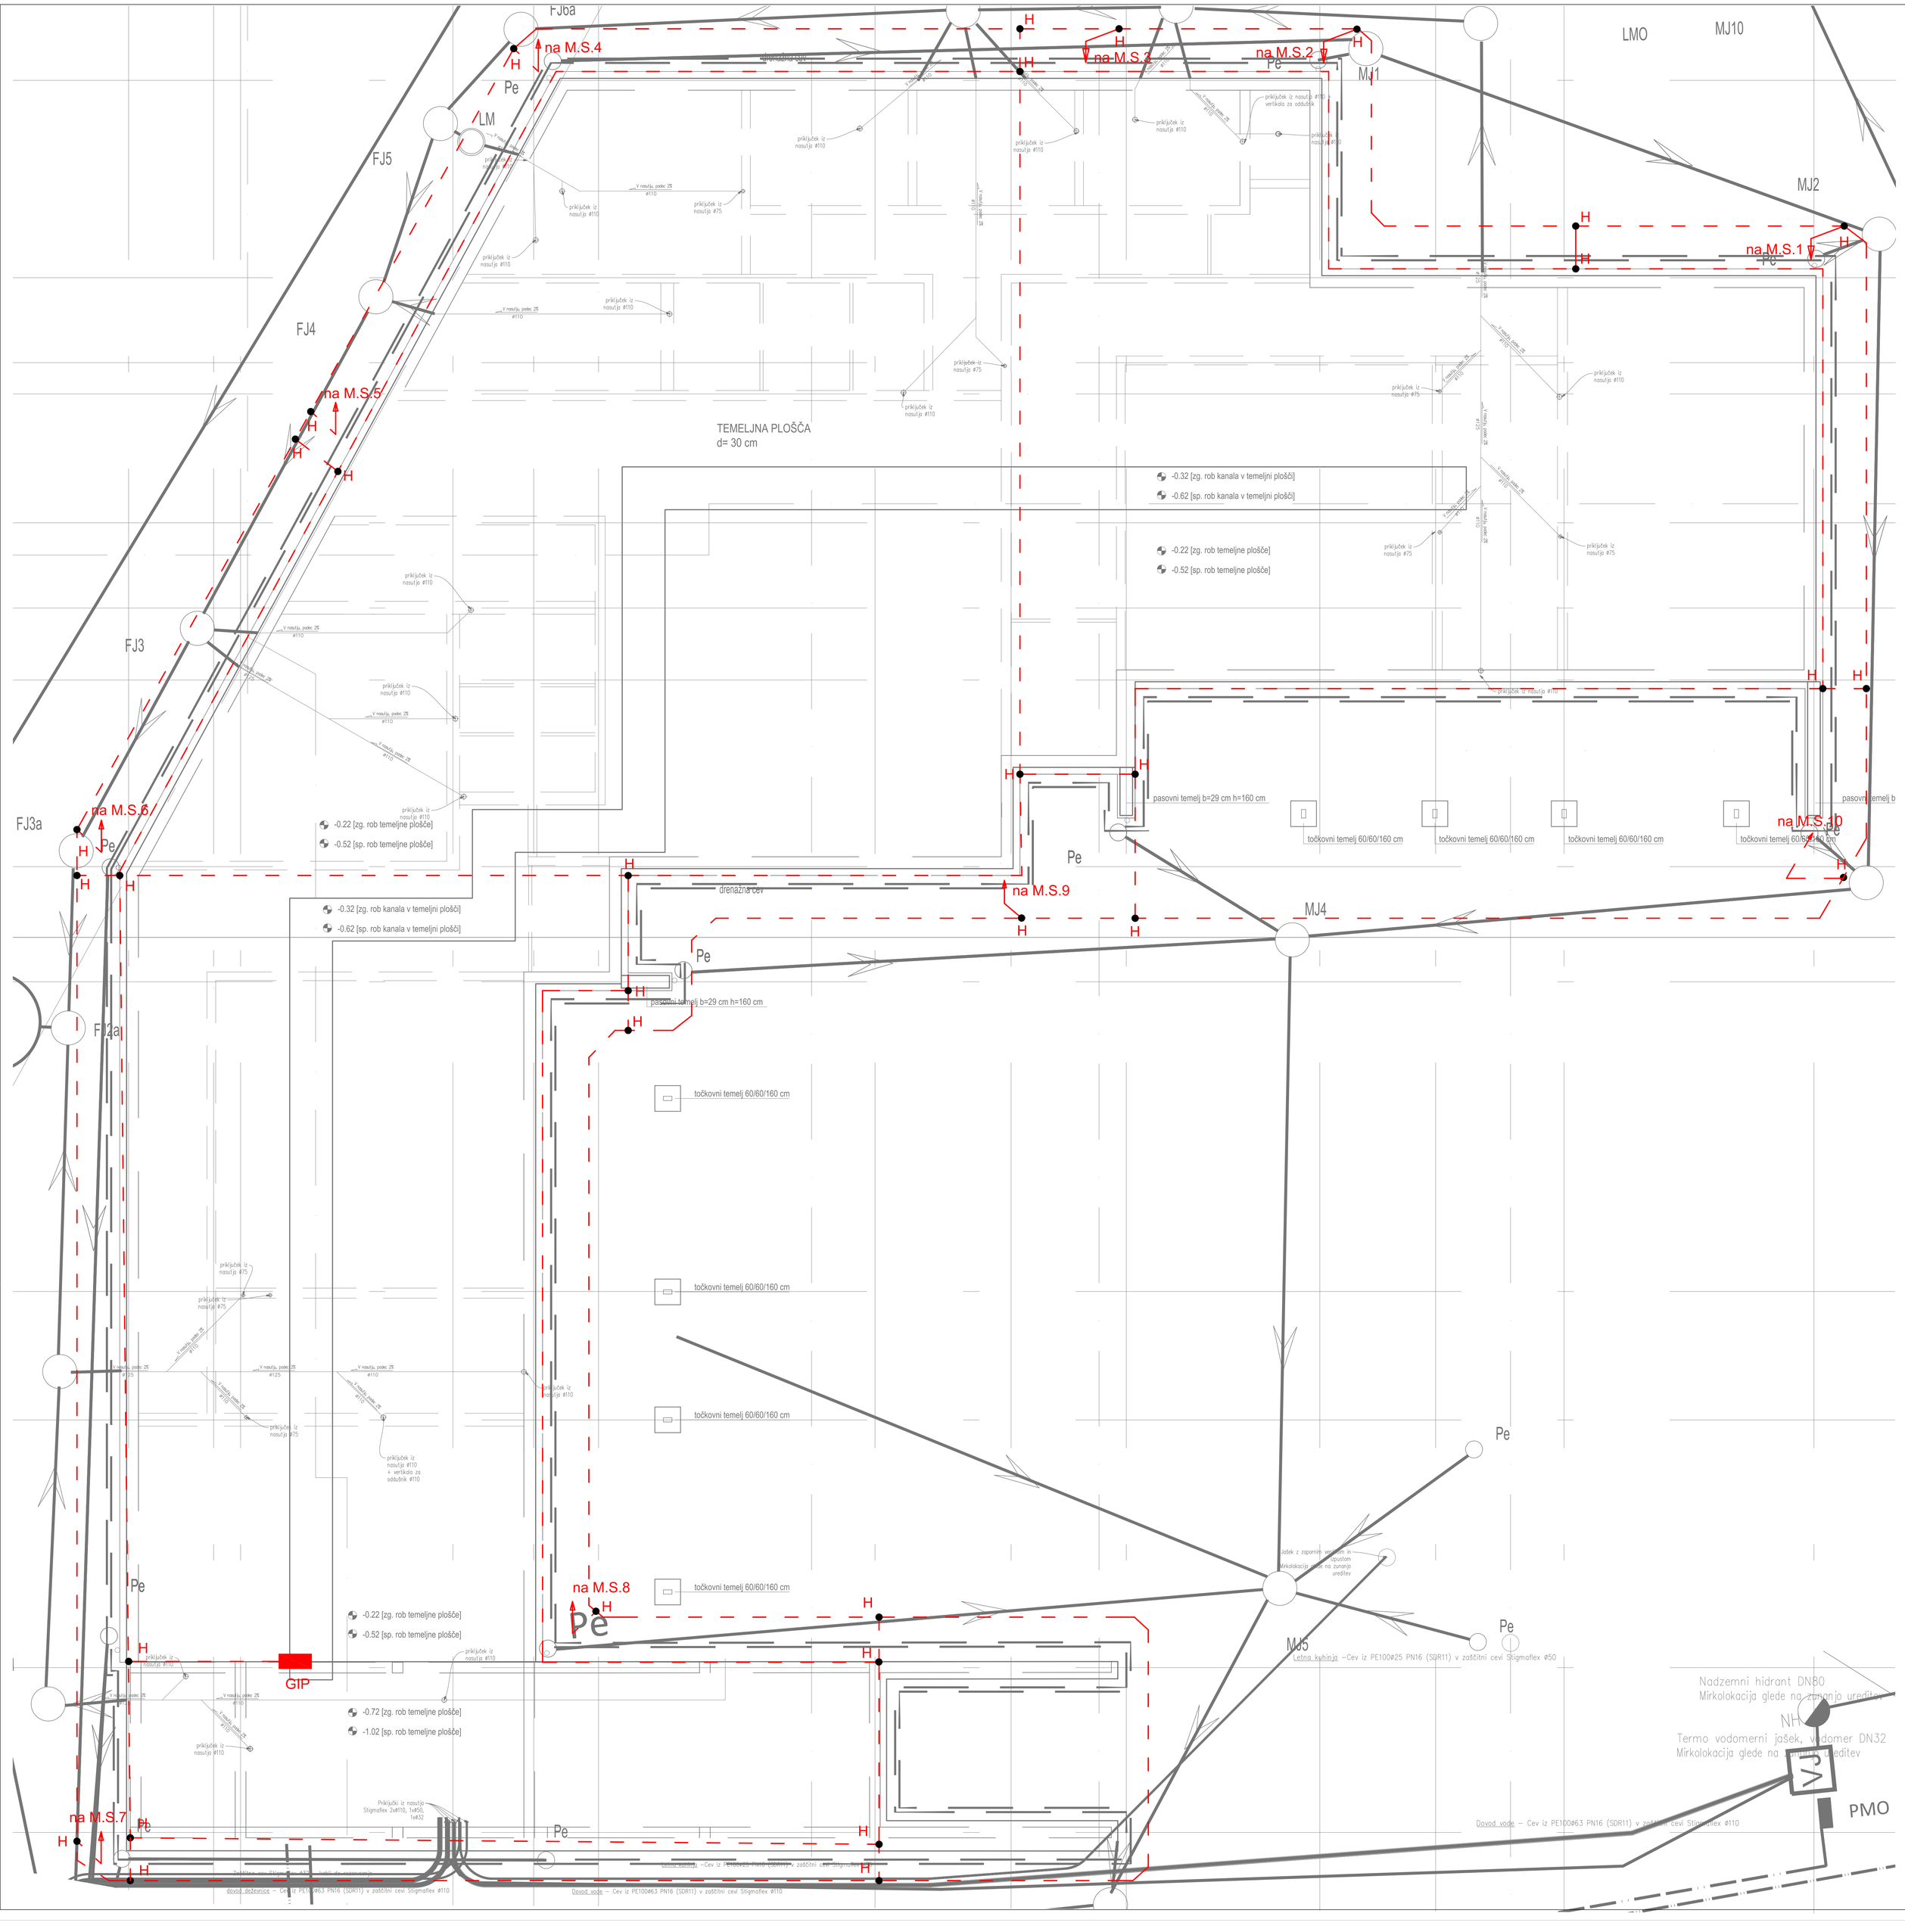

LEGENDA:

- strelovodni vodnik AH1 Al Ø8mm
- ozemljitveni trak RH1 Rf 30x3,5mm iz nerjavečega jekla
- A — sponka za medsebojno povezavo strelovodnih vodnikov KON04
- B — sponka za povezvo strelovodnega vodnika na kovinske dele KON05
- C — sponka za povezavo strelovodnega vodnika z žlebnim koritom KON06
- H — sponka za povezvo ozemljilnega traku KON01
- E — spoj na kovinsko konstrukcijo izveden s sponko KON03 ter vrtanjem
- M.S.1 — Merilni spoj med ozemljilom in odvodnim vodnikom
- LOP03 — Lovilna palica višine h=3m za zaščito zunanjih klimatskih enot, LOP03
- Strešni nosilni element SON30, komplet s podporami

Investitor/naročnik: OBČINA SLOVENSKA BISTRICA, Kolodvorska ulica 10, 2310 Slovenska Bistrica		Objekt/lokacija: VRTEC LAPORJE, Laporje 31, 2318 Laporje	
Projektant: ASM INŽENIRING, Laporska cesta 46, SI-2319 Poljčane, Telefon: + 386 (0) 40 238 438, E-mail: info@asmel.si, www.asmel.si		Načrt: 4 - NAČRT ELEKTRIČNIH INSTALACIJ IN OPREME	
Ime:	Ident. štev.:	Podpis:	Vsebina risbe: TLORIS OZEMLJIL, TEMELJINO IN OBROČASTO OZEMLJILO
Odg. vod. proj.: J. Stopčič, u.d.i.a.	ZAPS A-0146		
Odg. projektant: MARKO SEVŠEK, u.d.i.el.	IZS E-1997		
Projektant: MARKO SEVŠEK, u.d.i.el.	IZS E-1997		
Št. projekta: 002/2018	Faza: PZI	Merilo: 1:50	Št. risbe: 26
Št. načrta: 06/2018-E	Datum: Marec 2018		