


Obstoječe

Obstoječe

Obstoječe

Obstoječe

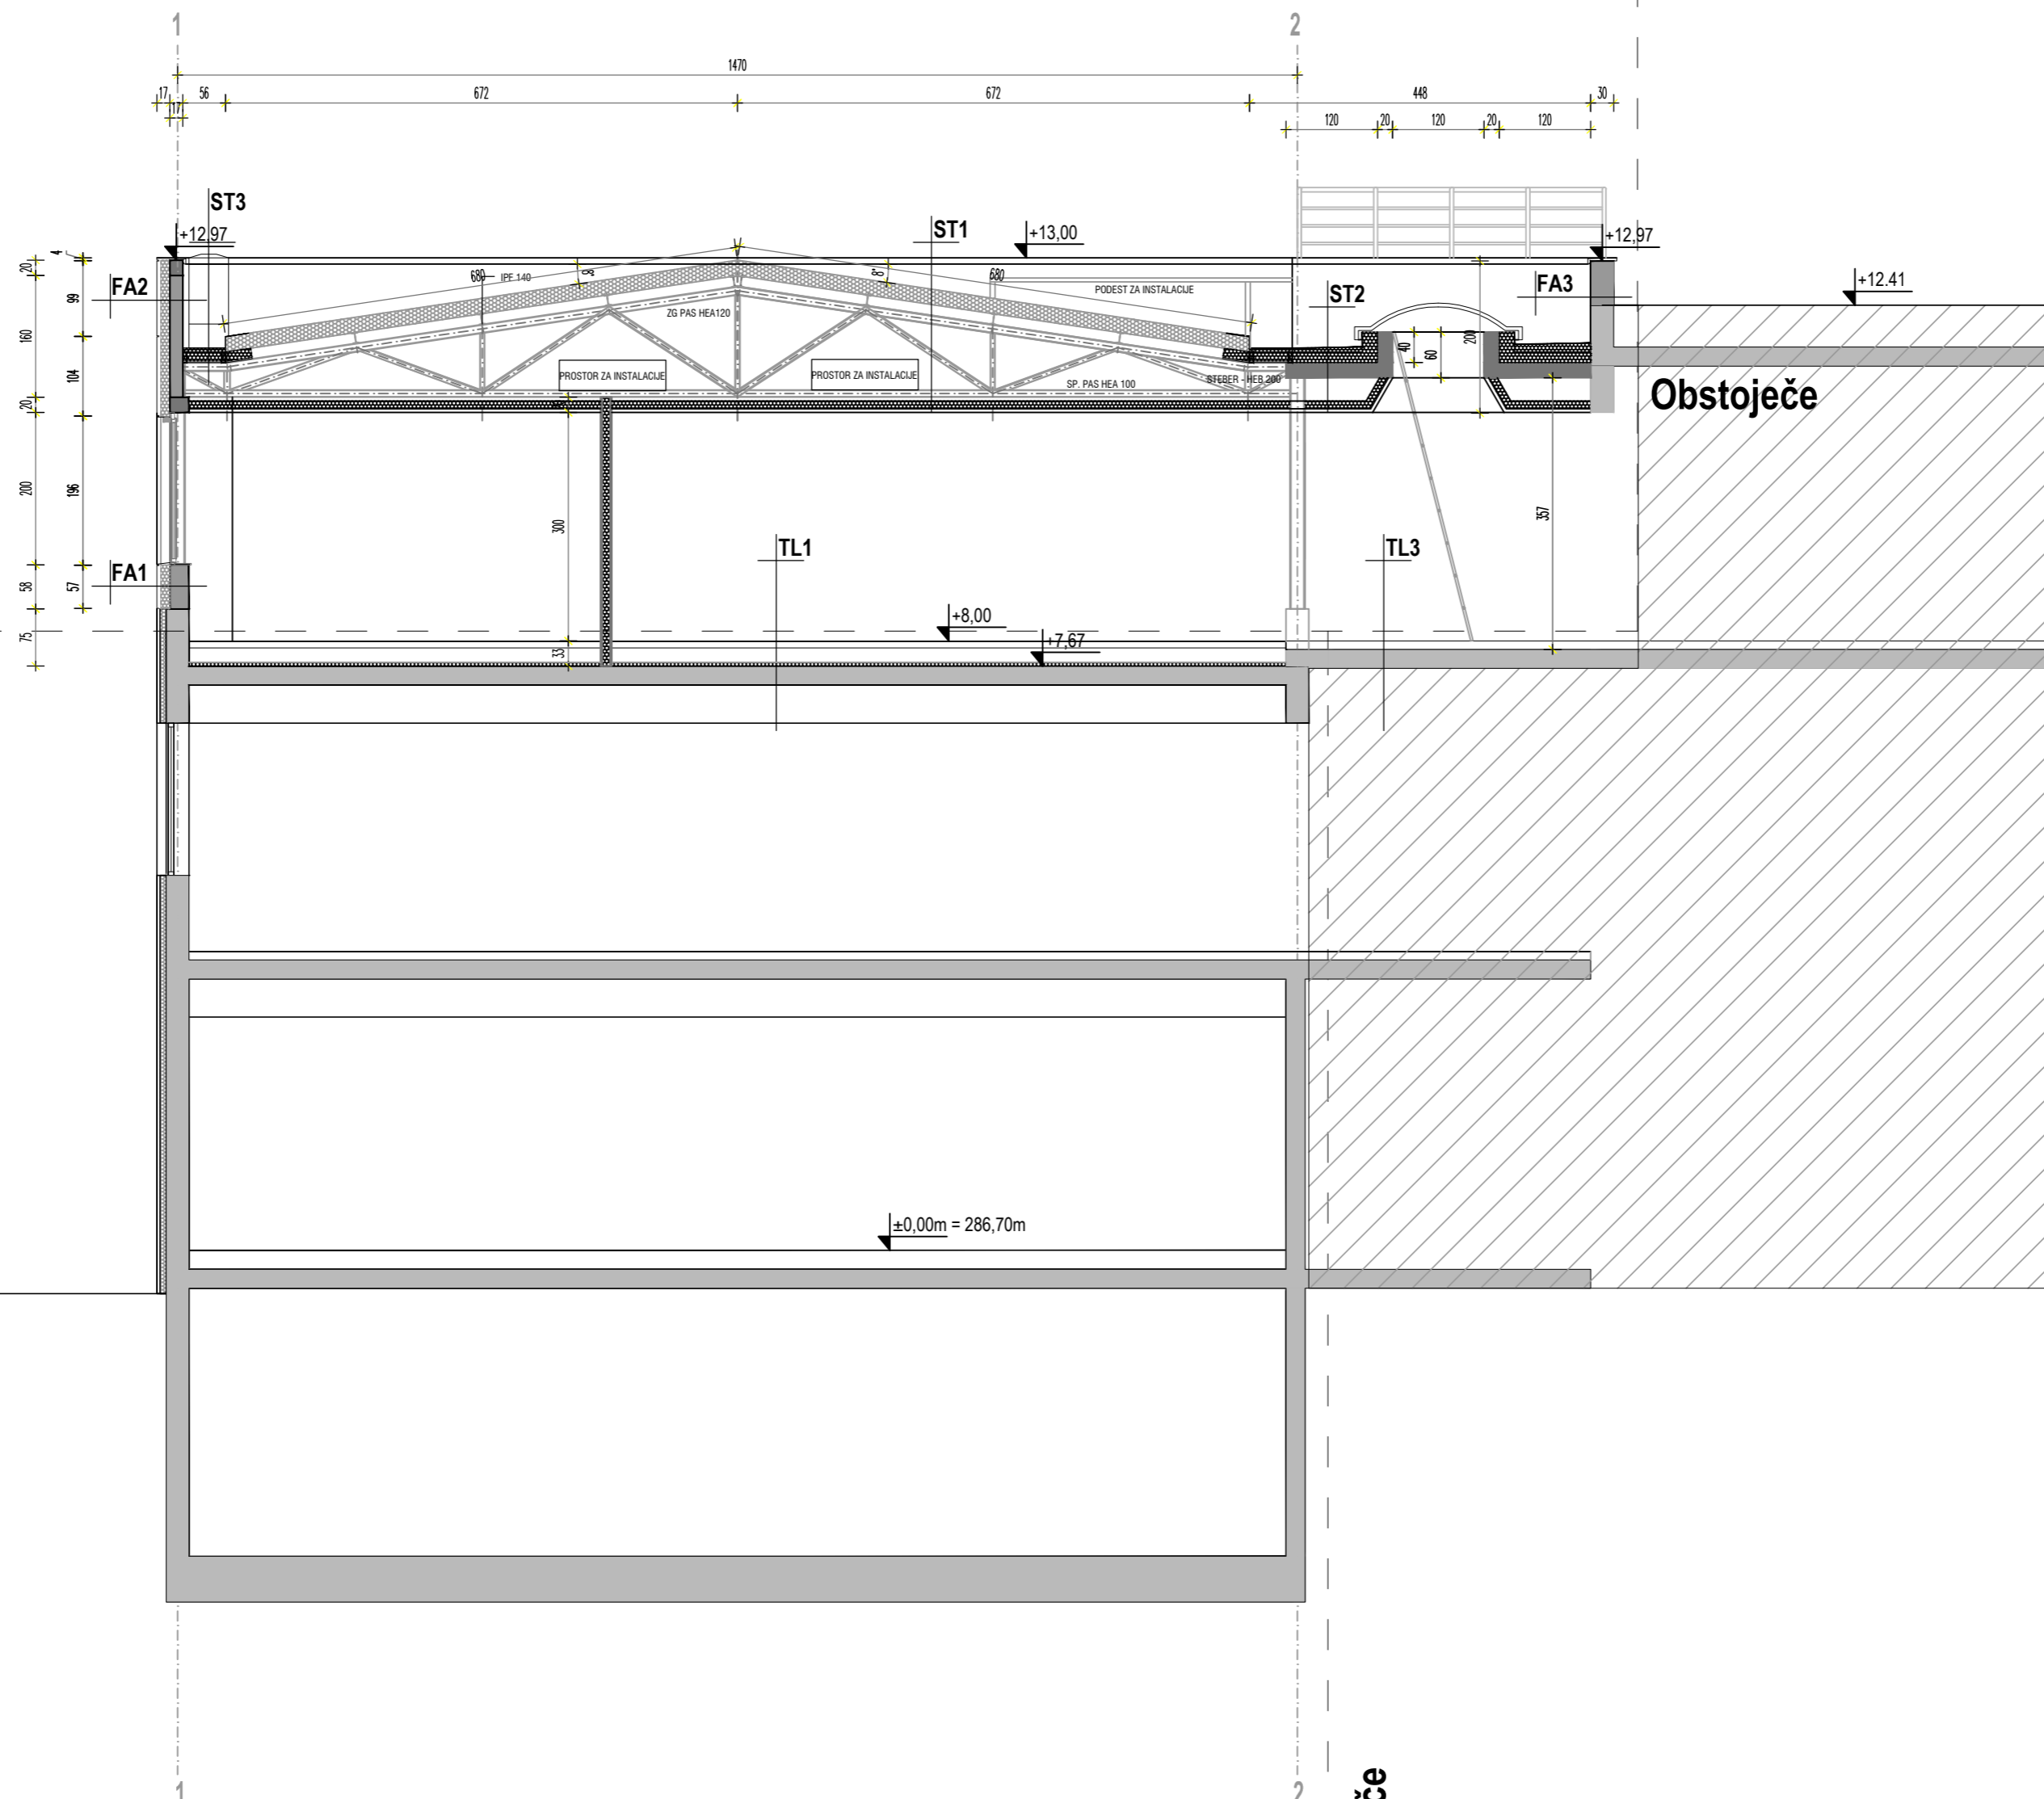

ST1	ST2	ST3
strelina tojla 1,8 mm	grancorno nasladi 10,0 cm	strelina tojla 1,8 mm
litc 14,5 cm	litc 1,8 mm	litc 2,0 cm
prečni nosilec IPEA 140	litc	litc
zgornji pas IPEA 100	naklonna izolacija 5,10 cm	toplotna izolacija v nankonu 10,0 cm
spodnji pas IPEA 100	toplotna izolacija 10,0 cm	OSB plošča 2,0 cm
izolacija 10,0 cm	propozicijska tojla	zgornji pas IPEA 100
obdelan strop 3,0 cm	AB plošča 20,0 cm	spodnji pas IPEA 100
	obdelan strop 3,0 cm	izolacija 10,0 cm
		obdelan strop 3,0 cm

TL1	TL2
PVC folija 2 mm	keramika 1,0 cm
montažni dvojni stek 30,0 cm	litc
litc 1,0 cm	nakovinasti estrih 8,0 cm
obstoječa AB plošča 20,0 cm	toplotna izolacija XPS 20,0 cm
obstoječi strop	obstoječa AB plošča 20,0 cm

FA1	FA2
ALU ploščevina 1,0 mm	ALU ploščevina 1,0 mm
zračni stek	zračni stek
kalibrna toplotna izolacija 12,0 cm	kalibrna toplotna izolacija 12,0 cm
pinobetonski zidak 25,0 cm	pinobetonski zidak 12,0 cm
omast 1,0 cm	strelina tojla 1,8 mm

FA3	FA4
strelina tojla 1,8 mm	ALU ploščevina 0,5 cm
pinobetonski zidak 30,0 cm	zračni stek
pinobetonasta obloga 10,0 cm	kalibrna toplotna izolacija 12,0 cm

3.7.2018 Občina Slovenska Bistrica
 Nadzidava zdravstvenega doma
 Načrt arhitekture - PZI
 PREREZ A-A
 M=1:50

LEGENDA:
 amiran beton
 plinobetonске stene
 mavčno kartonske konstrukcije
 izolacija

OPOMBA!
 KOTIRANE SO OSI IN SKRAJNE DIMENZIJE FASADNE OBLOGE!

OPOMBE
 - Pred pričetkom dela je potrebno vse mere preveriti in uskladiti na licu mesta!
 - Vse mere so podane v cm!
 - Vse višinske kote so podane v metrih (m)!
 - Projekt je avtorsko delo in zaščiteno z Zakonom o avtorskih pravicah! Vse spremembe potrdi avtor projekta!

Odgovorni inženjer arhitekta:	Igor Kraševac udia, ZAPS 0471 A
Odgovorni projektant:	Igor Kraševac udia, ZAPS 0471 A
Projektant:	
Investitor:	Občina Slovenska Bistrica, Kmetijska 10, Slovenska Bistrica
Objekt:	ZDRAVSTVENI DOM Slovenska Bistrica - NADZIDAVA
Ime načrta:	1-ARHITEKTURA
Ime in šifra:	PREREZ A-A
Ime in priimek:	Igor Kraševac
