


KANAL ZP 1.15

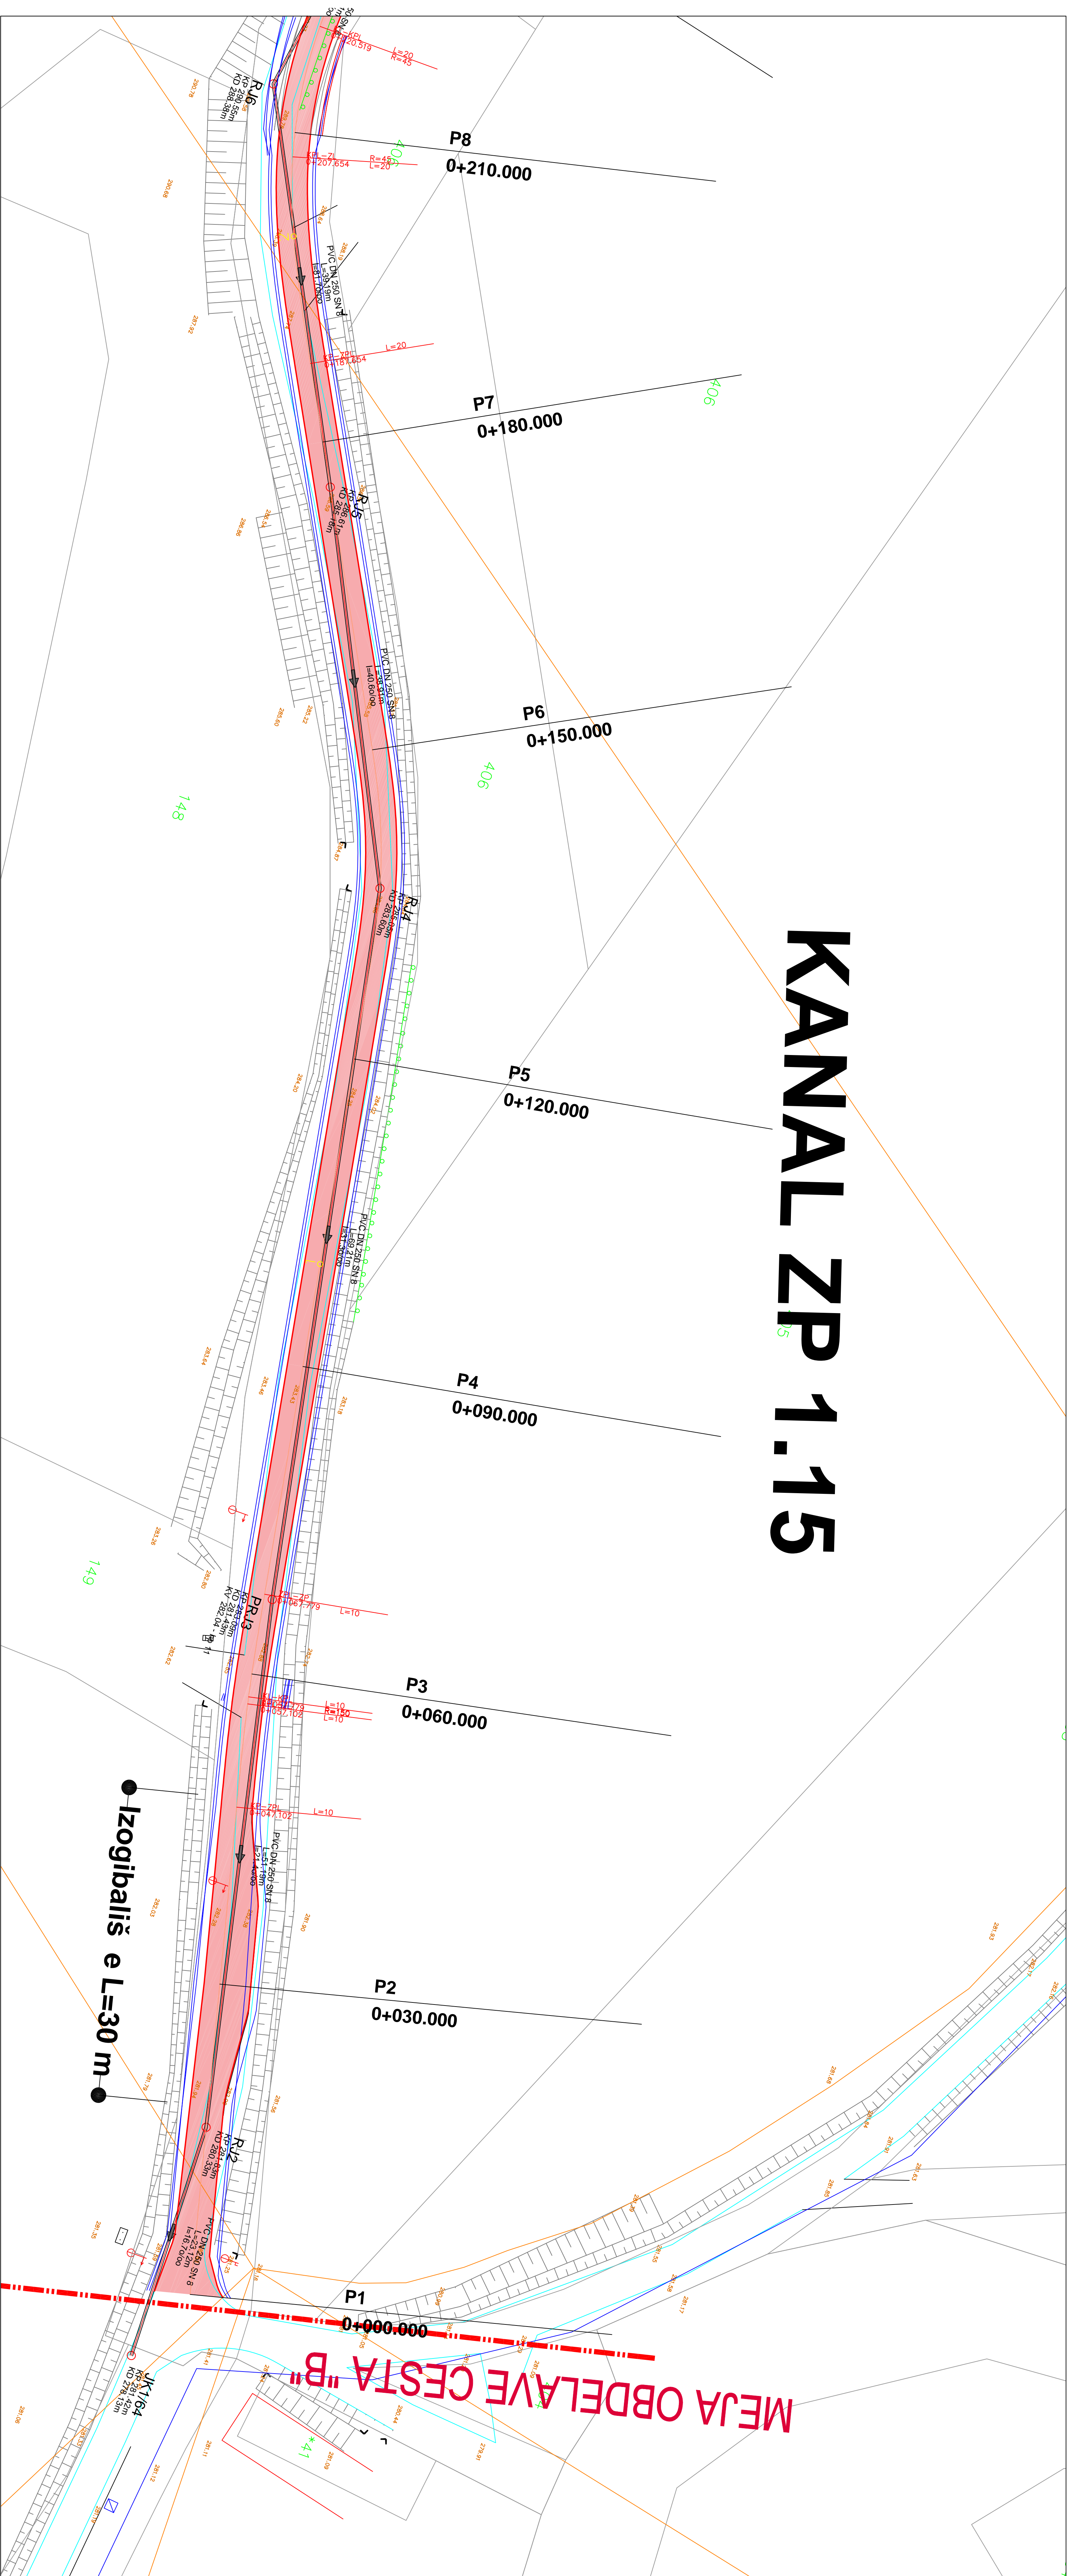


LEGENDA

- 315010—Stavovjeplika stobola
- 315010—Vesimo monomipe
- 317010—Pasovna stavola
- 432010—Vrta
- 317020—Leseva gospodarske stavole
- 432010—Vrta
- 432020—Vesena
- 321010—Jasek drvojepl
- 40
- 432020—Veseno pad
- 321020—Jasek prokovek
- 322010—Vedovodni jasek drvojepl
- 322020—Vedovodni hidrant
- 324020—Ding NN
- 324100—Elektra amonca
- 324010—Elektra amonca
- 325020—Svetilno na drvu
- 333060—Pograjat
- 335020—Pasovnje—provodnik

sk. priloge:	G.03	P.T.S.			
		Pod hitonom 18	Mag. Sivo Rop d.l.g.	G.D514	
opis risbe:	Gradbena Situacija	medil:	1:250	datum: januar 2020	
sk. projekat:	G.001	P.Z.I.			
		Projekcija cestna in vgradnja komunalne infrastrukture v naselju Polode	izvr. urad:	SI14302/200	
sk. projekat:	G.001	razpisatelj:	L.102.2	sk. projekat:	
izvorni risbec:			SI14302/20102	sk. projekat:	P.T.S. Sivo Rop 4.9, Bistrica ob Dravi

KANAL ZP 1.15.1

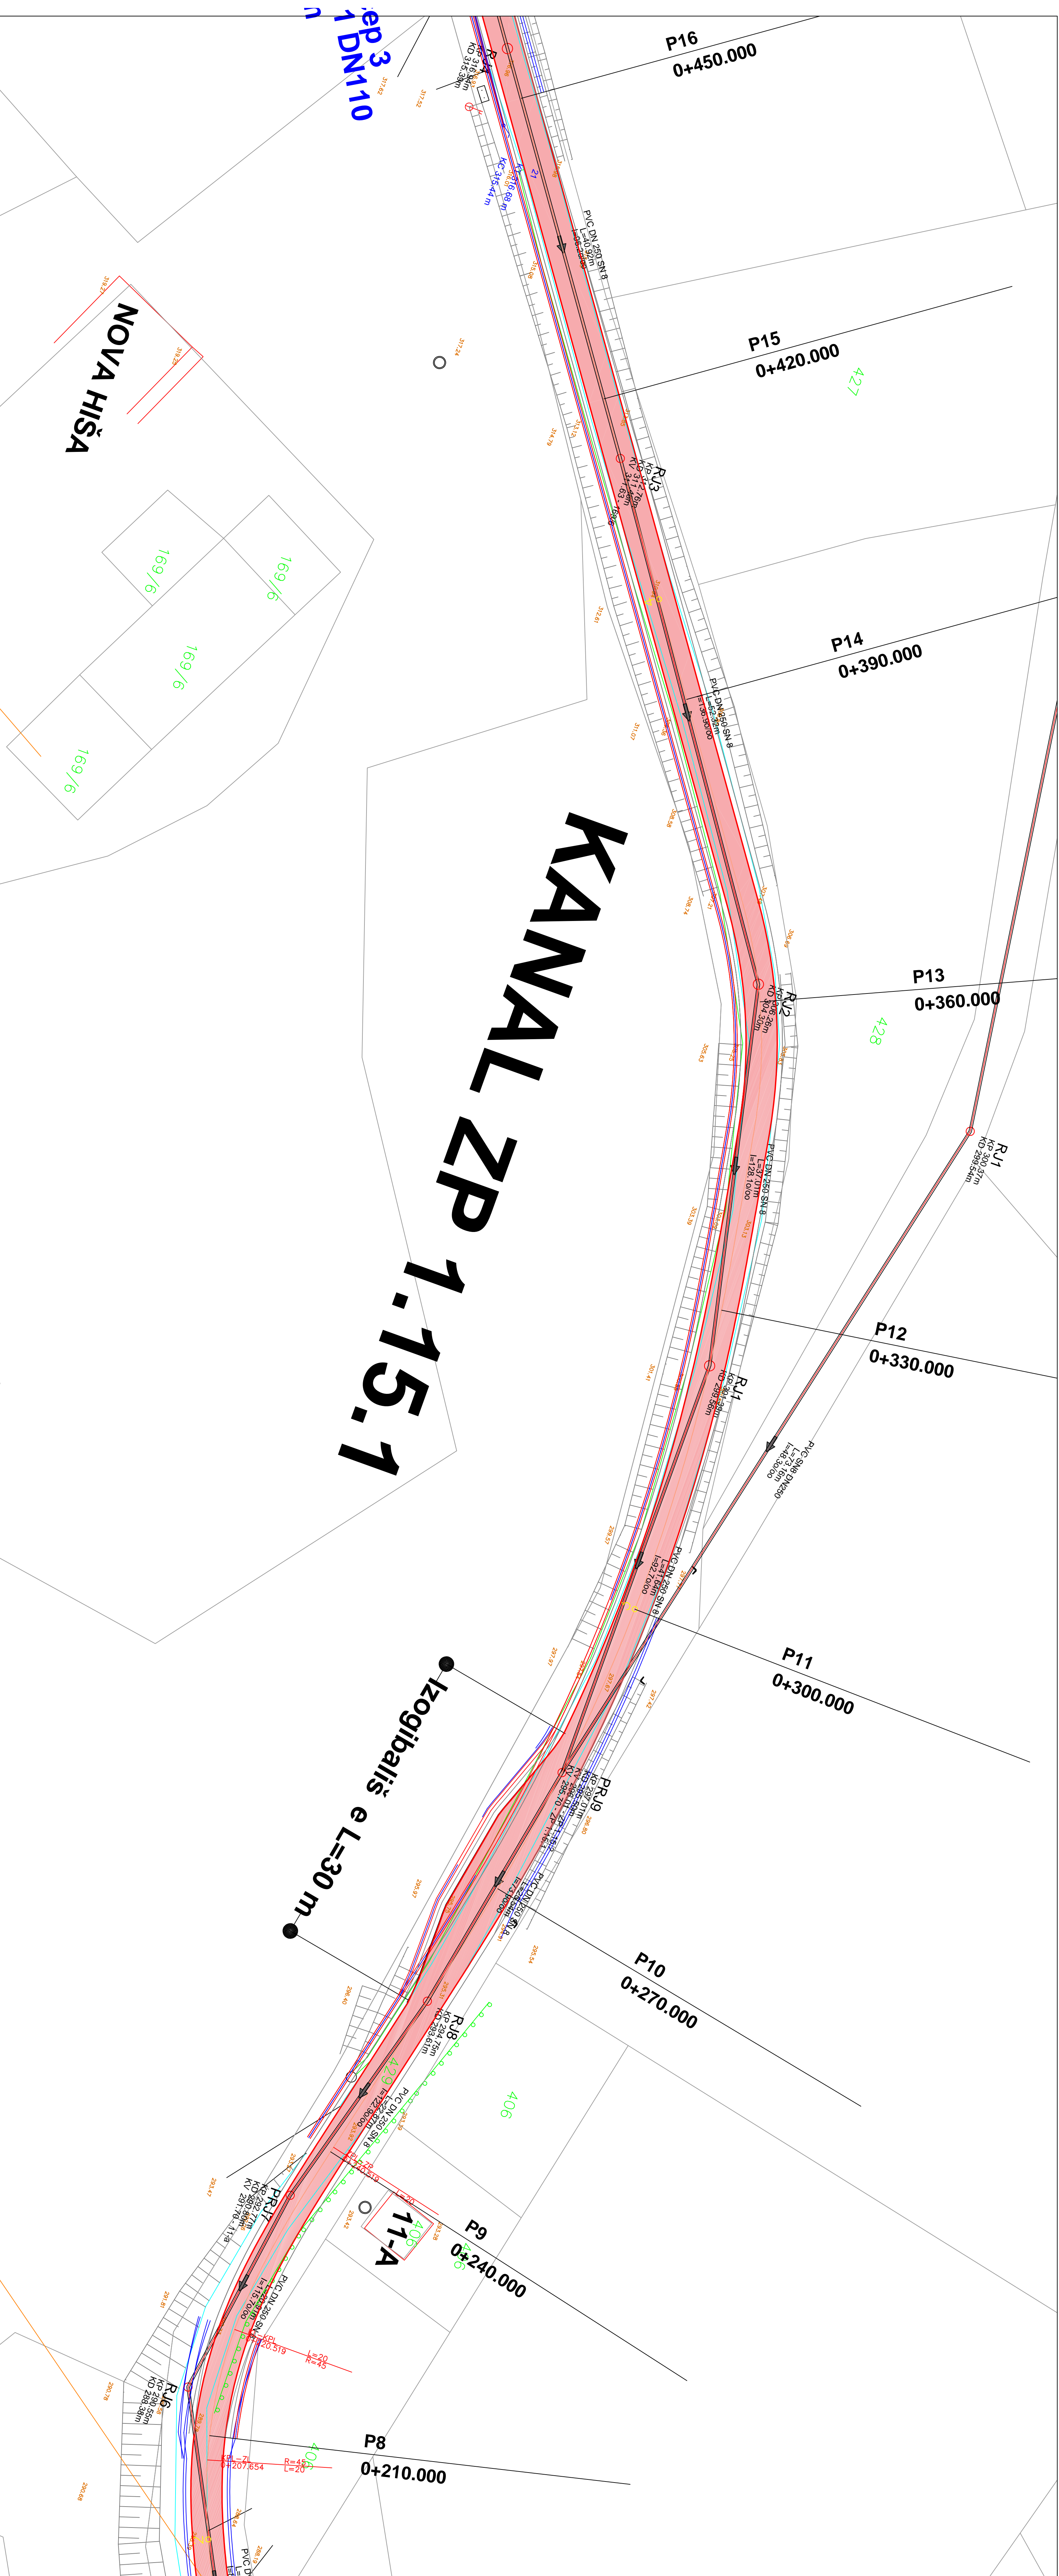

LEGENDA

- 315010—Stavovjeplika stobola
- 352010—Vesimo monomipe
- 317010—Pasovna stavola
- 432010—Vrta
- 317020—Leseva gospodarske stavole
- 432010—Vrta
- 432020—Vesena
- 321010—Jasek drvojepl
- 40
- 432020—Veseno pad
- 321020—Jasek prokovek
- 322010—Vedovodni jasek drvojepl
- 322020—Vedovodni hidrant
- 324020—Ding NN
- 324100—Elektra amonca
- 324010—Elektra amonca
- 325020—Svetilno na drvu
- 333060—Pograjat
- 335020—Pasovnje—provodnik

sk. priloge:	G.03	P.T.S.			
		Pod hitonom 18	Mag. Sivo Rop d.l.g.	G.D514	
opis risbe:	Gradbena Situacija	medil:	1:250	datum: januar 2020	
sk. projekat:	G.001	P.Z.I.			
		Projekcija cestna in vgradnja komunalne infrastrukture v naselju Polode	izvr. urad:	SI14302/200	
sk. projekat:	G.001	razpisatelj:	L.102.2	sk. projekat:	
izvorni risbec:			SI14302/20102	sk. projekat:	P.T.S. Sivo Rop 4.9, Bistrica ob Dravi