


LEGENDA


tip priloge:	G 04	zavod risanje:	P.T.S. Služba Zg. 5.9. Bistrica ob Dravi
Imenik risanja:	814.02.20.102		

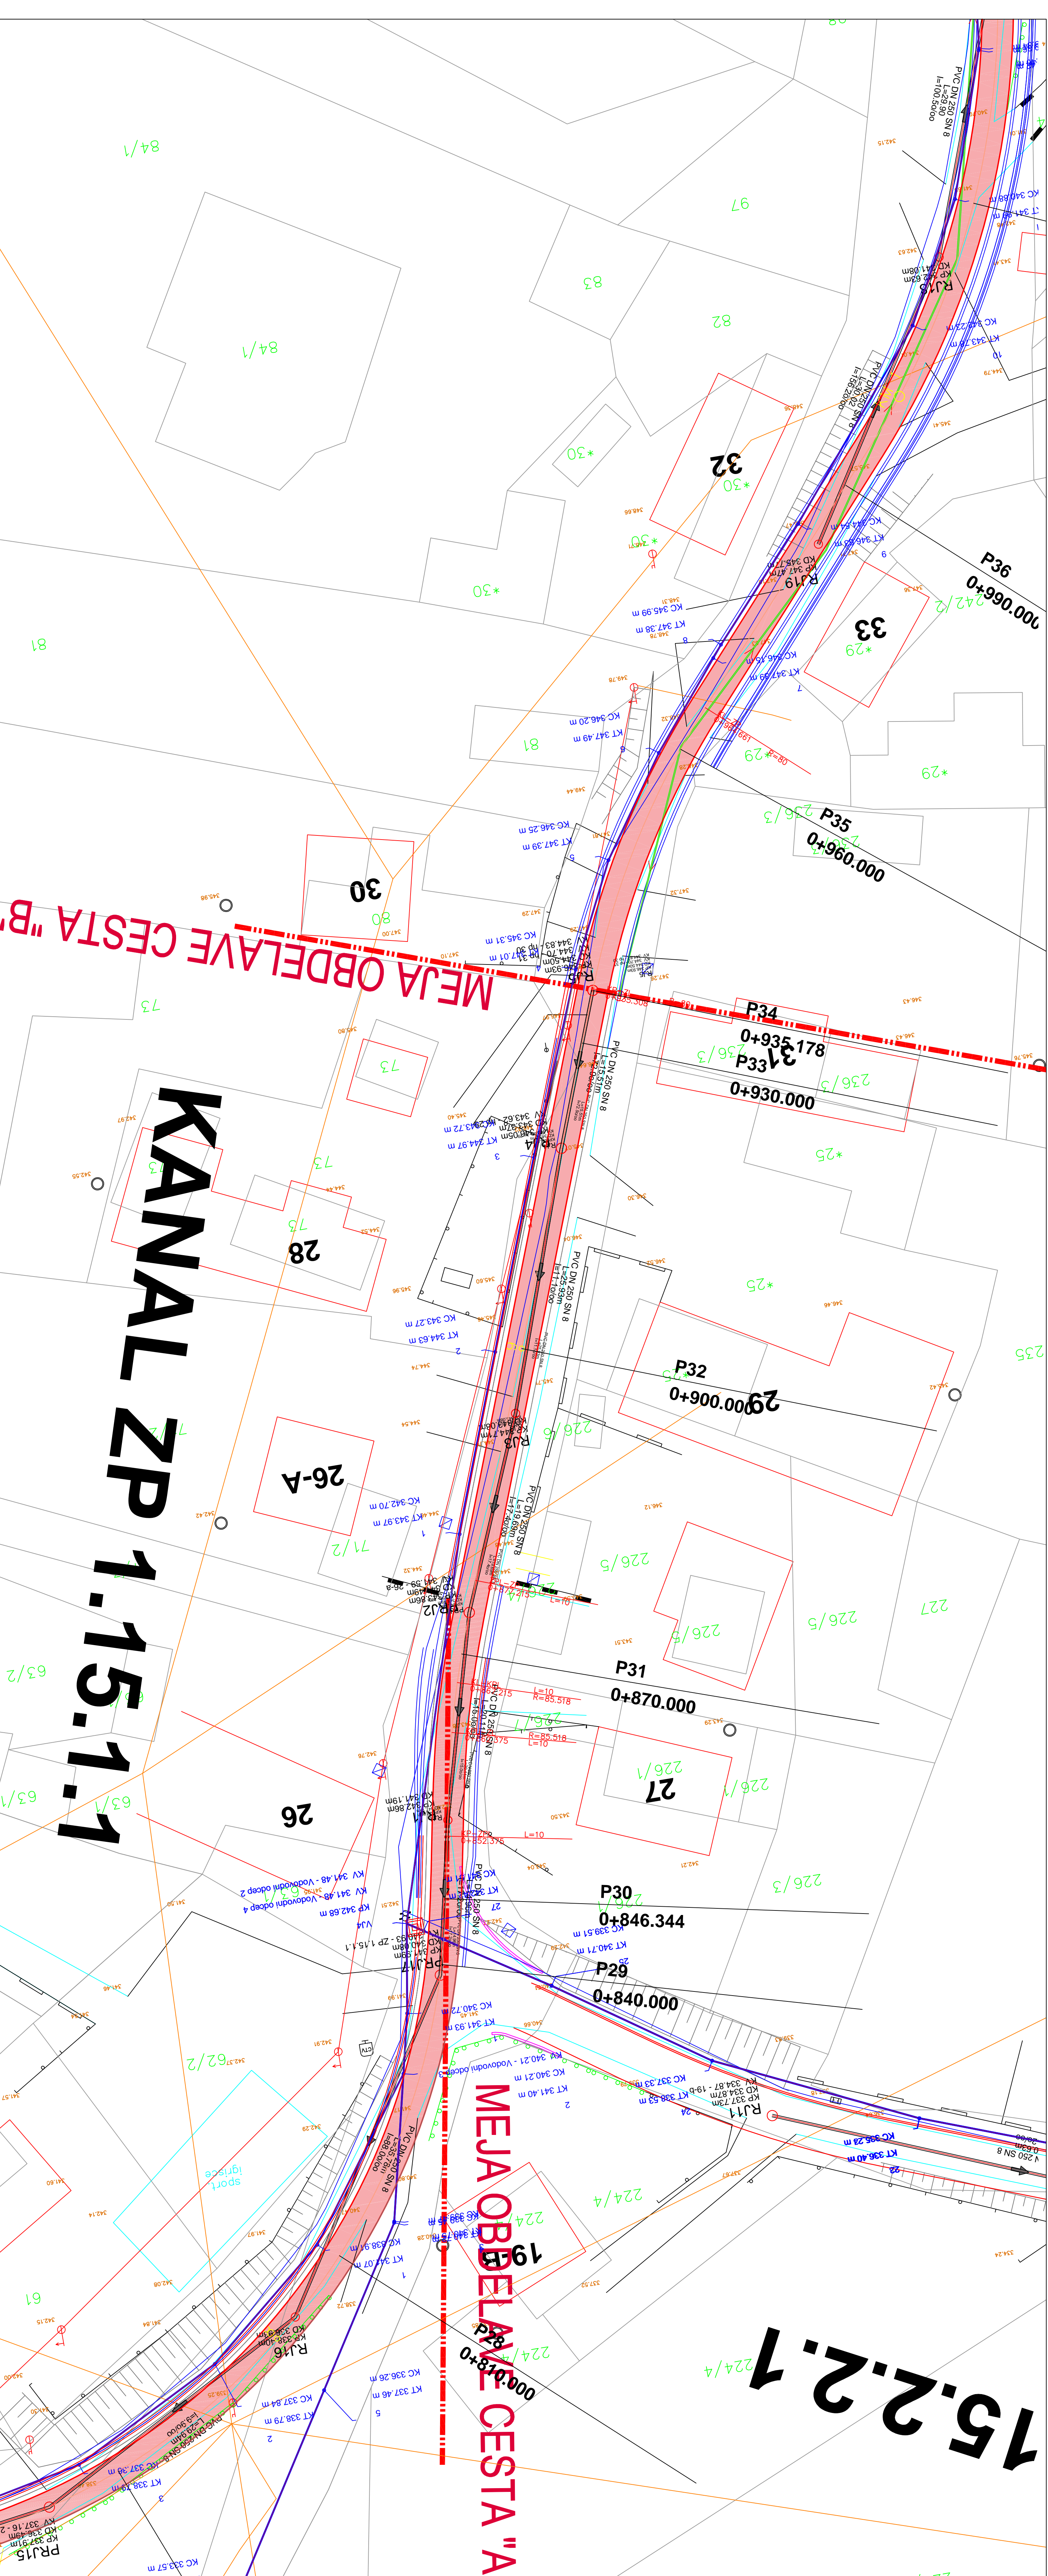

LEGENDA


tip priloge:	G 05	zavod risanje:	P.T.S. Služba Zg. 5.9. Bistrica ob Dravi
Imenik risanja:	814.02.20.102		