


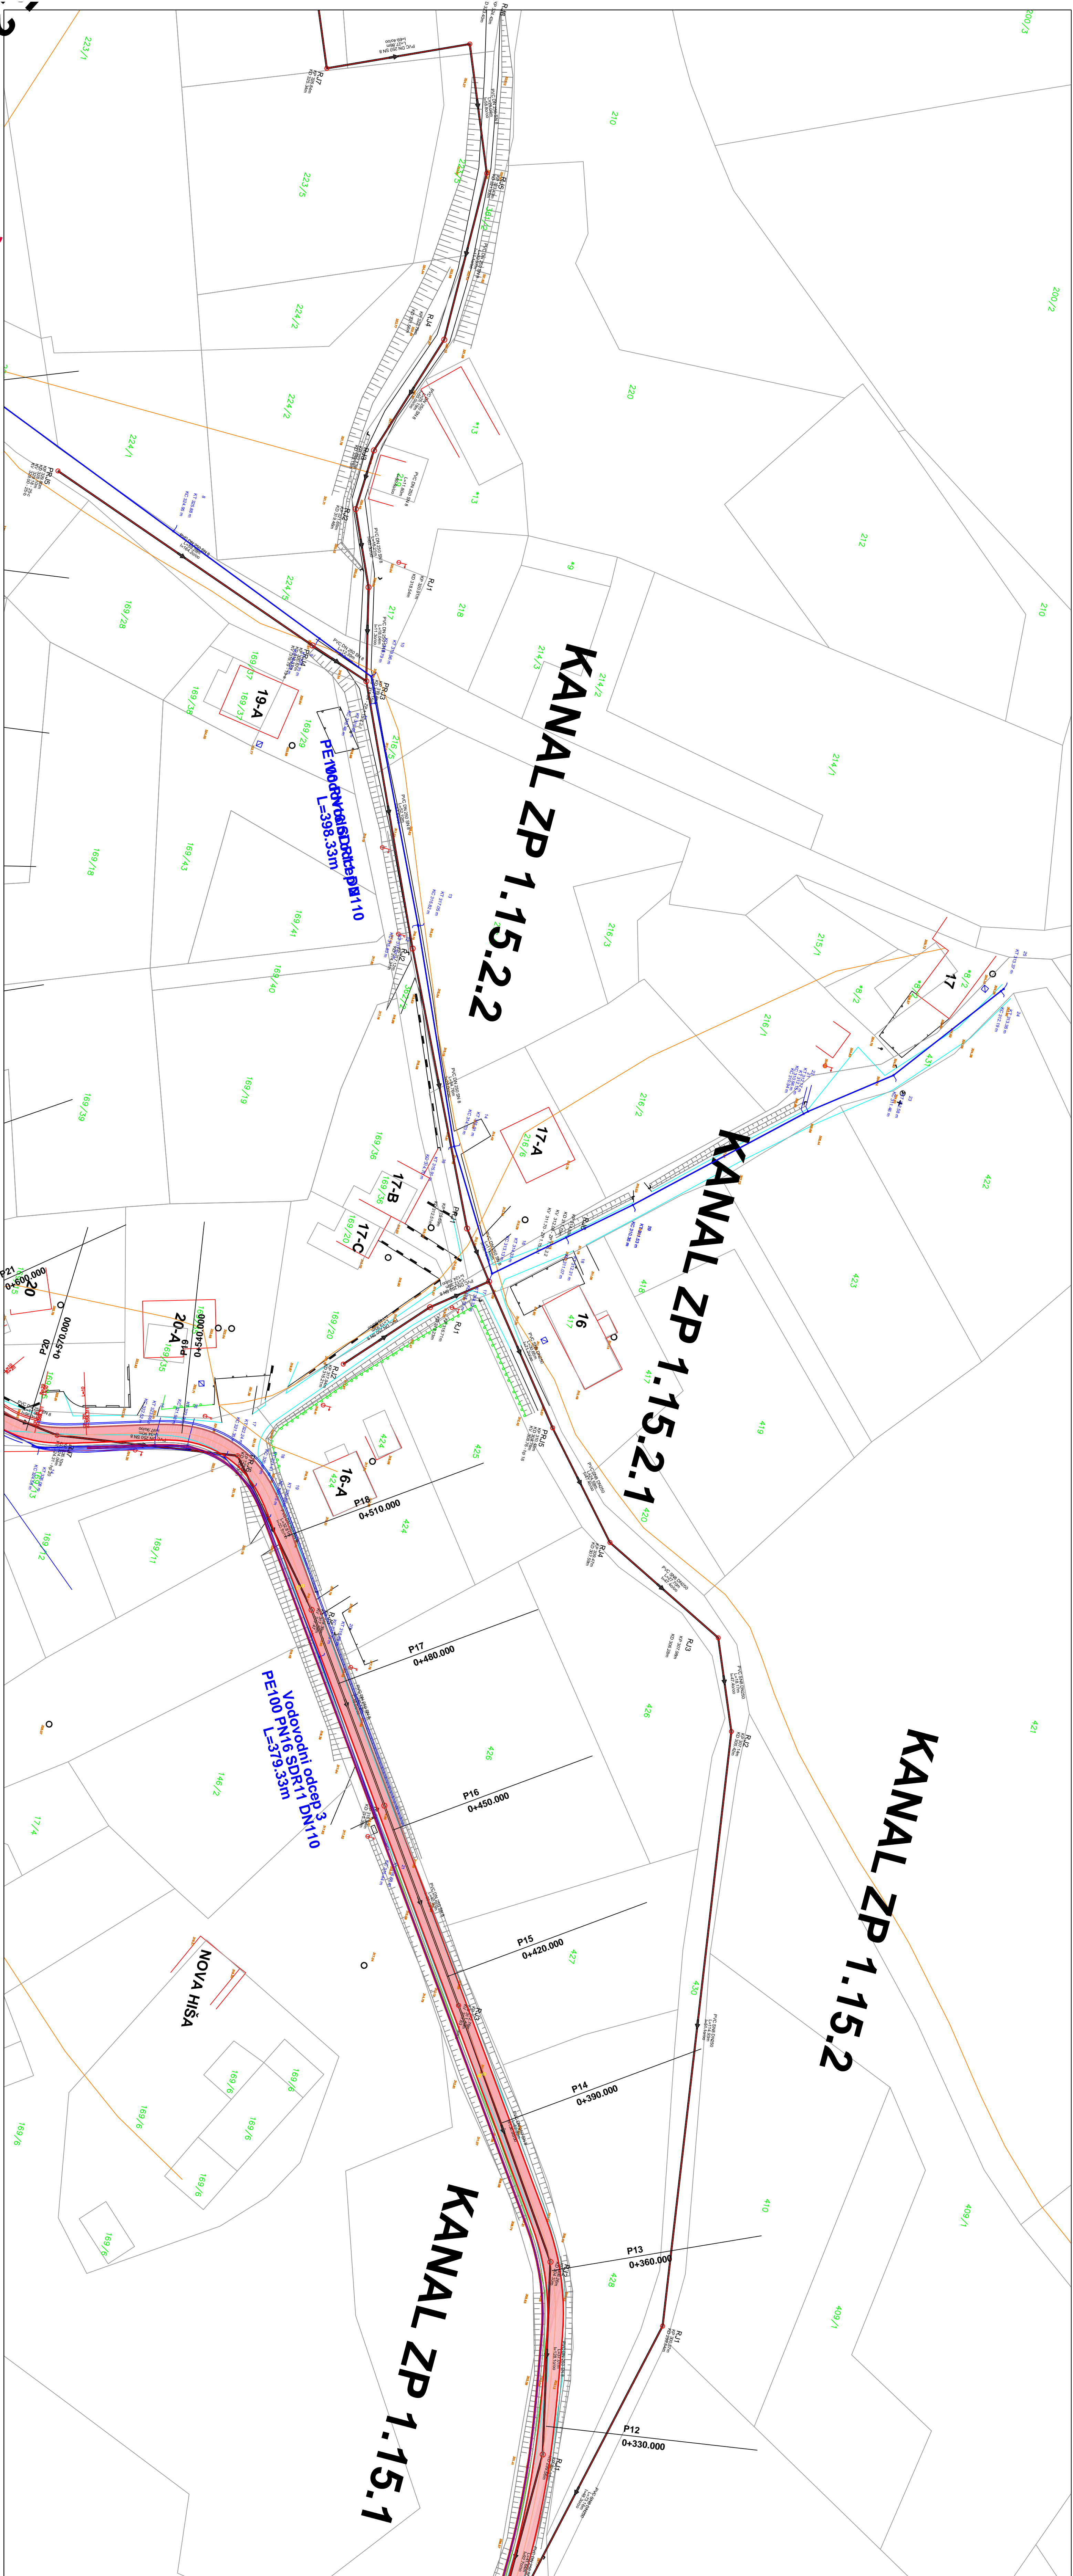

		P.T.S. Pod hišom 18 2345 Bistrica ob Dravi 820 5113		Naziv: line in primak OP: mgj. Sivo Rsp. dl.g. Obdelki: mgj. Sivo Rsp. dl.g. G:0514		Idej. št.: Projekt:	
PZI Rekonstrukcija čistilne in izvedljive komunalne infrastrukture v naselju Polode		del risaba: 1:500 Situacija cesne in komunale infrastrukture-FA24.2		Izvedl.: 514.02.20 Izra. št.: 514.02.20/0 datum: 11.08.2020		št. prilož.: G.08	
opre. risab.: Pregledna situacija		del risaba:		št. risab.:		št. prilož.:	
Izvedl.: G.001		arhitek. št.: 001		razpisni št.: L.102.7		št. prilož.: G.08	
št. prilož.: G.09		arhitek. risab.:		št. risab.:		št. prilož.:	



		P.T.S. Pod hišom 18 2345 Bistrica ob Dravi 820 5113		Naziv: line in primak OP: mgj. Sivo Rsp. dl.g. Obdelki: mgj. Sivo Rsp. dl.g. G:0514		Idej. št.: Projekt:	
PZI Rekonstrukcija čistilne in izvedljive komunalne infrastrukture v naselju Polode		del risaba: 1:500 Situacija cesne in komunale infrastrukture-FA24.2		Izvedl.: 514.02.20 Izra. št.: 514.02.20/0 datum: 11.08.2020		št. prilož.: G.09	
opre. risab.: Pregledna situacija		del risaba:		št. risab.:		št. prilož.:	
Izvedl.: G.001		arhitek. št.: 001		razpisni št.: L.102.8		št. prilož.: G.09	
št. prilož.: G.09		arhitek. risab.:		št. risab.:		št. prilož.:	