


LEGENDA

Koordinate so v Gauss - Krügerjevem koordinatnem sistemu:

točka A: X = 544558.27 Y = 138747.40
točka B: X = 544578.85 Y = 138777.31

±0,00m = 272,64m

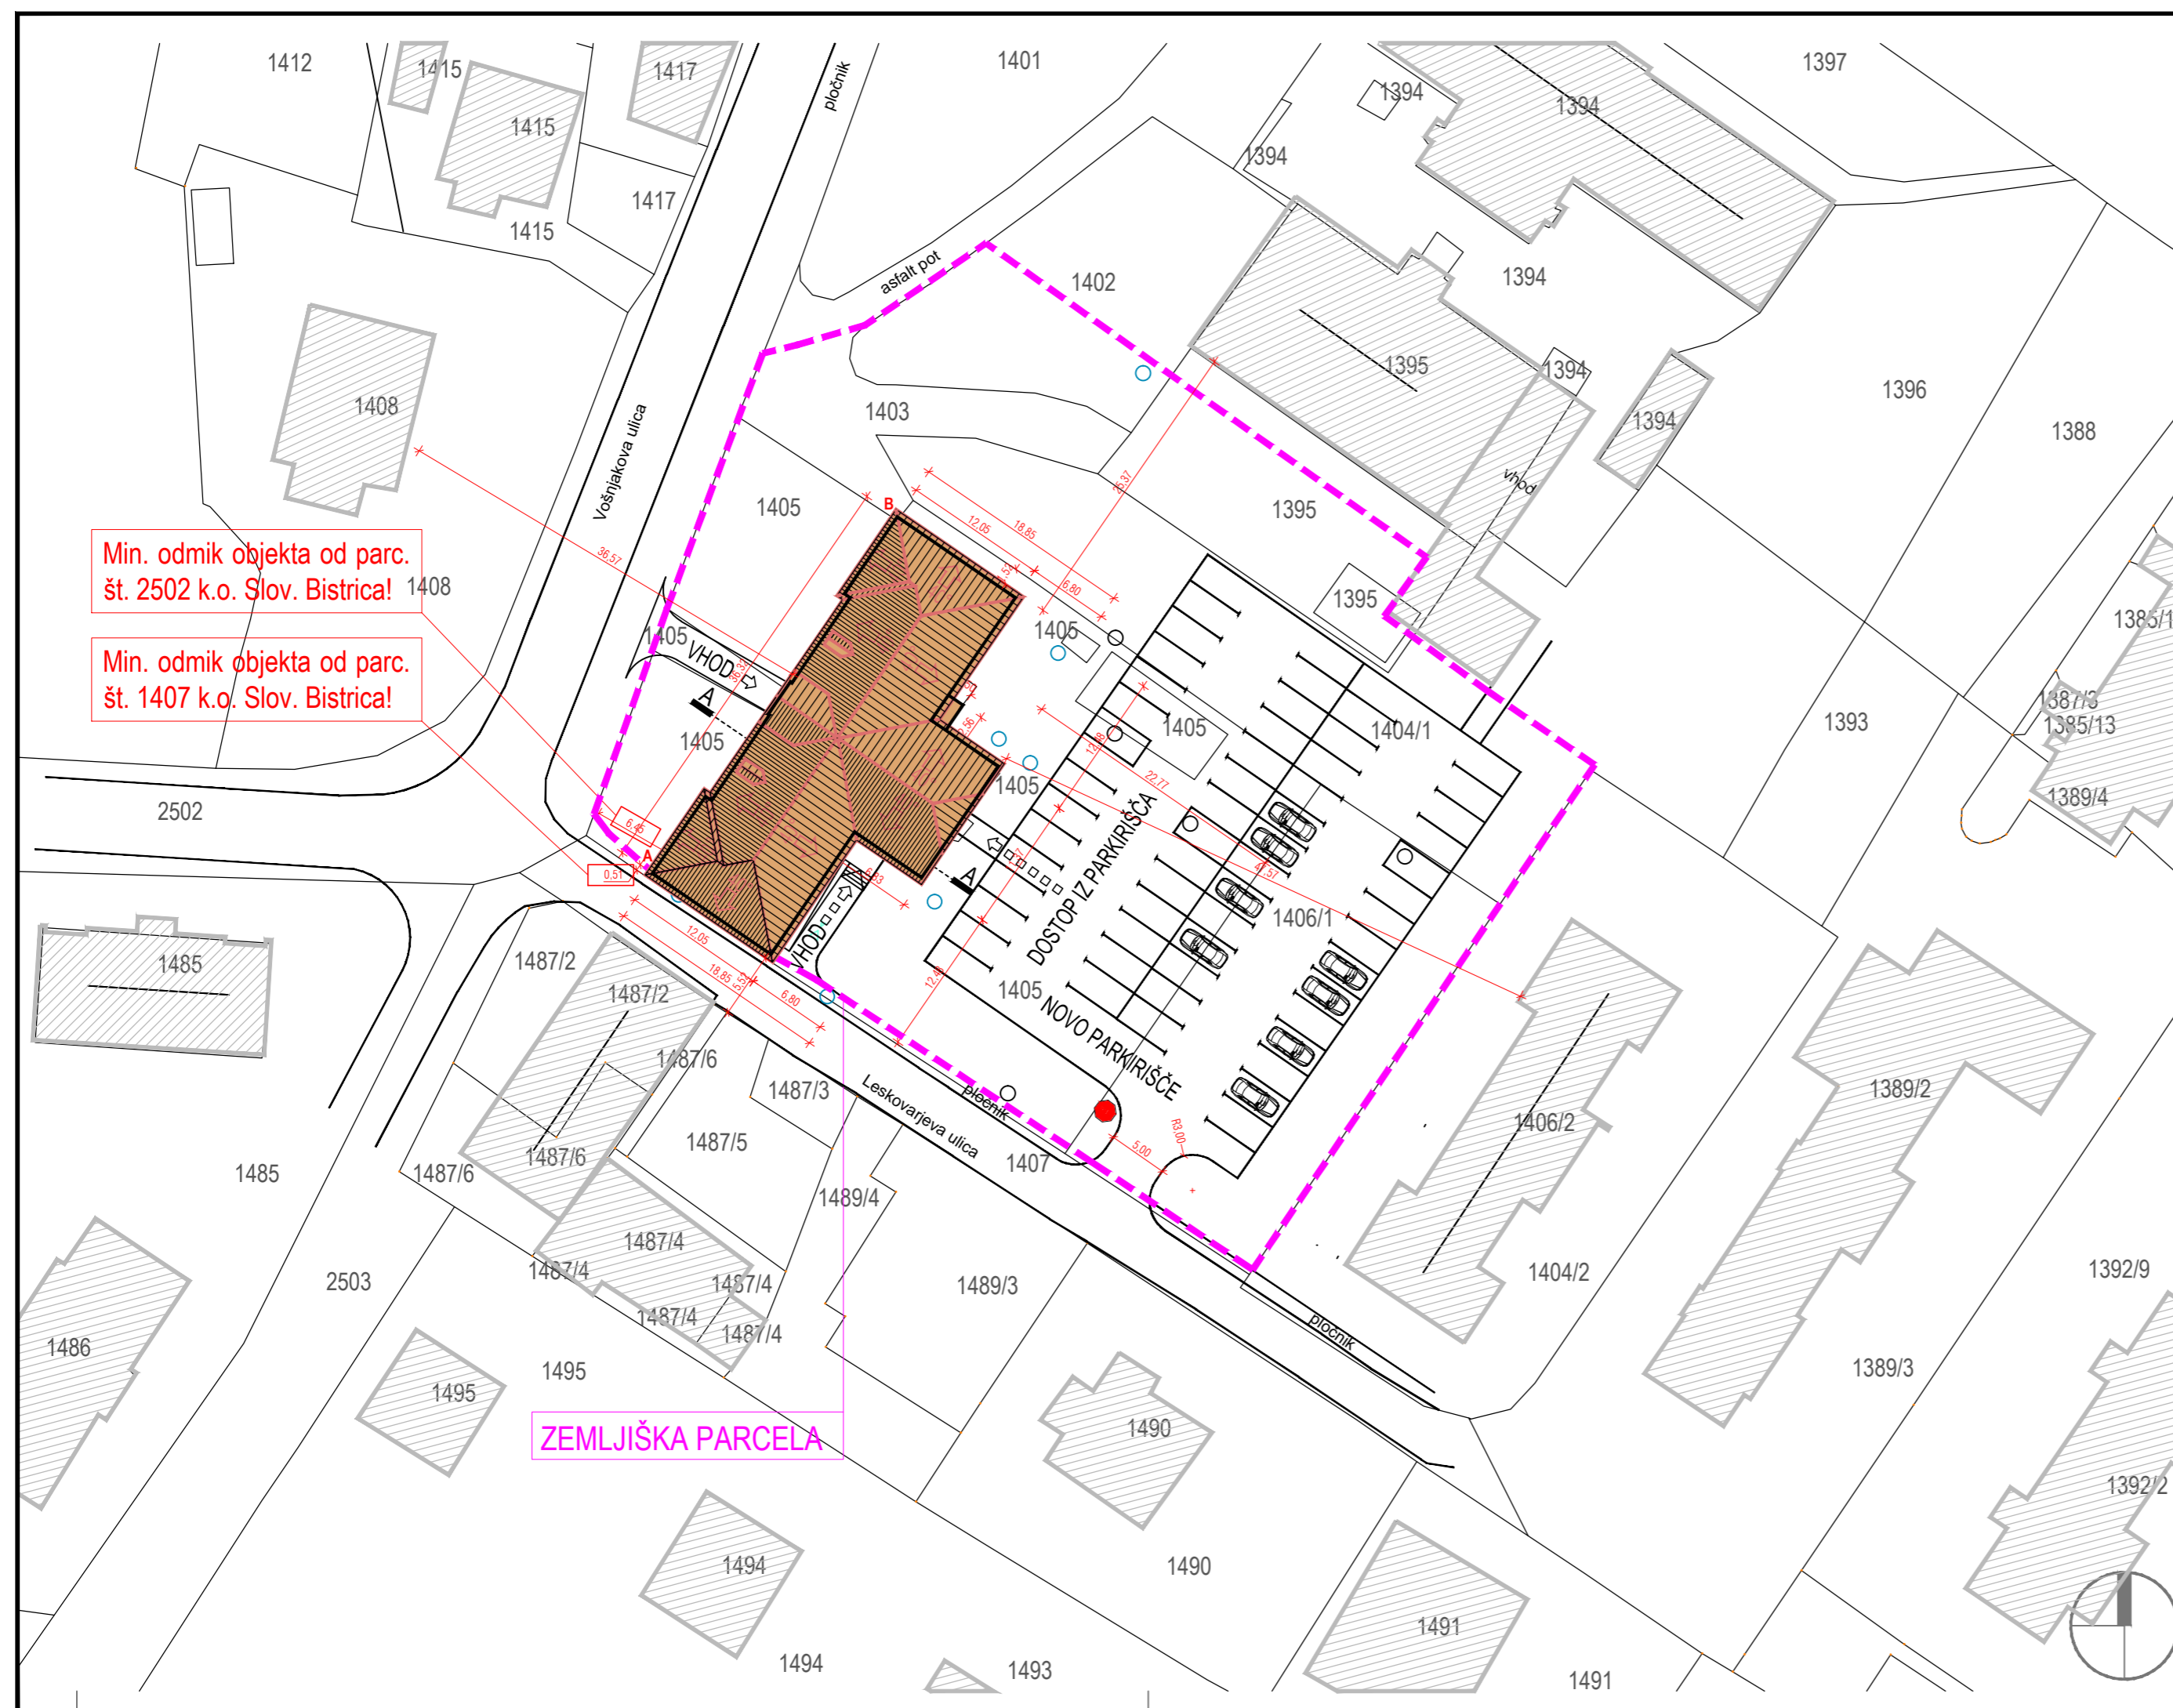

Min. odmik objekta od parc.
št. 2502 k.o. Slov. Bistrica!

Min. odmik objekta od parc.
št. 1407 k.o. Slov. Bistrica!

ZEMLJIŠKA PARCELA

Odgovorni vodja projekta:	Mojca Kraševac udia, ZAPS 0467 A		
Odgovorni projektant:	Mojca Kraševac udia, ZAPS 0467 A		
Projektant:			
Investitor:	Občina Slovenska Bistrica, Kolodvorska 10, Slovenska Bistrica		
Objekt:	UPRAVNA ENOTA – Vošnjakova 10, Slovenska Bistrica		
Vrsta načrta:	1 – ARHITEKTURA		
Vsebina risbe:	Grafični in ostali podatki za zaključbo objekta v prostoru		
Merilo:	M=1:500	Vrsta projekta:	PZI
Datum:	avg. 2018	Štev. proj.:	ID/PR/11/20/17
		Dopolnjuje:	Štev. načrta:
			11/20/17

